

YEVRES (28)
LOTISSEMENT
"La Croix du but"


LOT N° 17

Cadastré section YP n° 141

Superficie: 900 m2


Surface Hors Oeuvre Nette
de Plancher à Bâtir (SHON): 494 m2

PROPRIETE DE

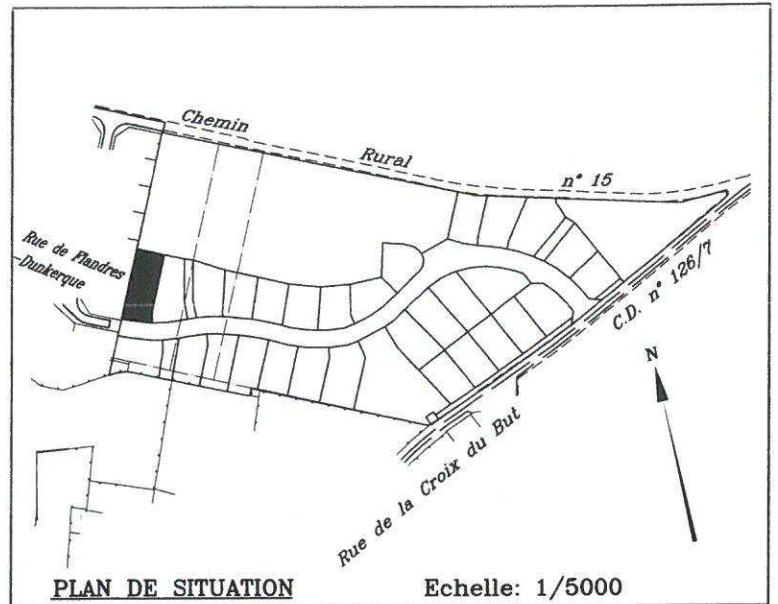


PLAN MASSE LOT n° 17

Echelle : 1/500

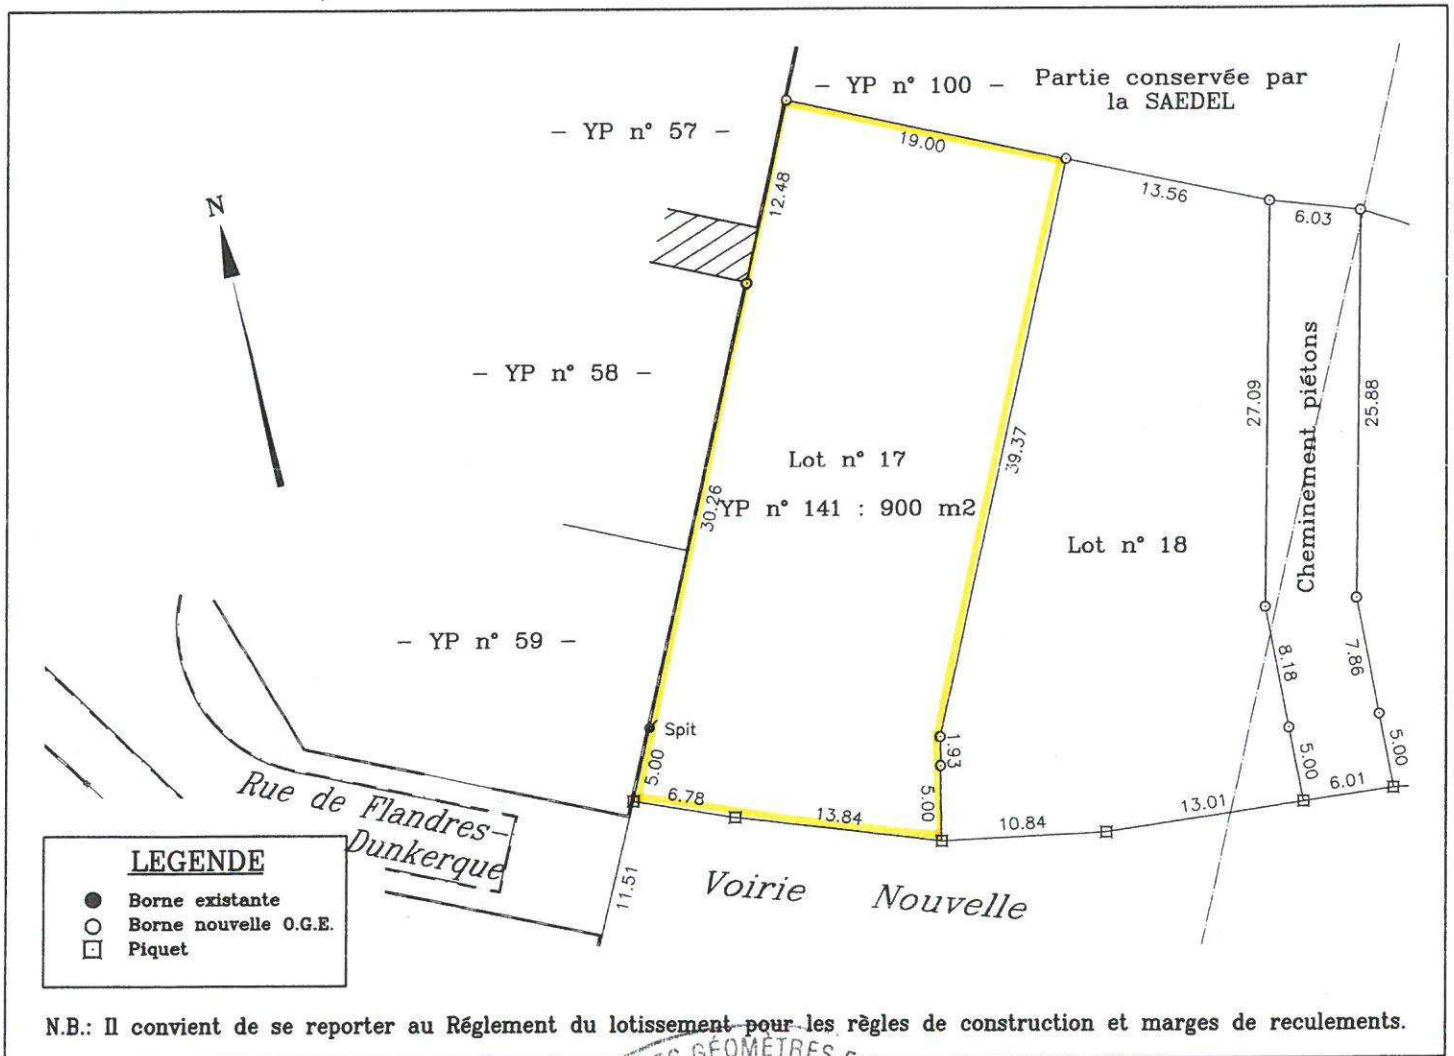

Dressé par Michel ESNAULT
Géomètre Expert D.P.L.G.
BROU, le 17 Juillet 2009

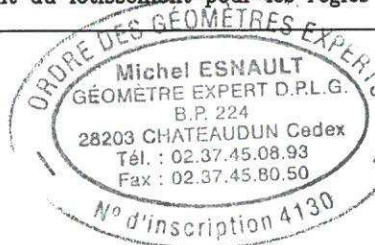

Dossier n° 9773