

YEVRES ( 28 )  
 LOTISSEMENT  
 "La Croix du but"



LOT N° 18

Cadastré section YP n° 134 et 142

Superficie: 791 m<sup>2</sup>


Surface Hors Oeuvre Nette  
 de Plancher à Bâtir (SHON): 434 m<sup>2</sup>

PROPRIETE DE

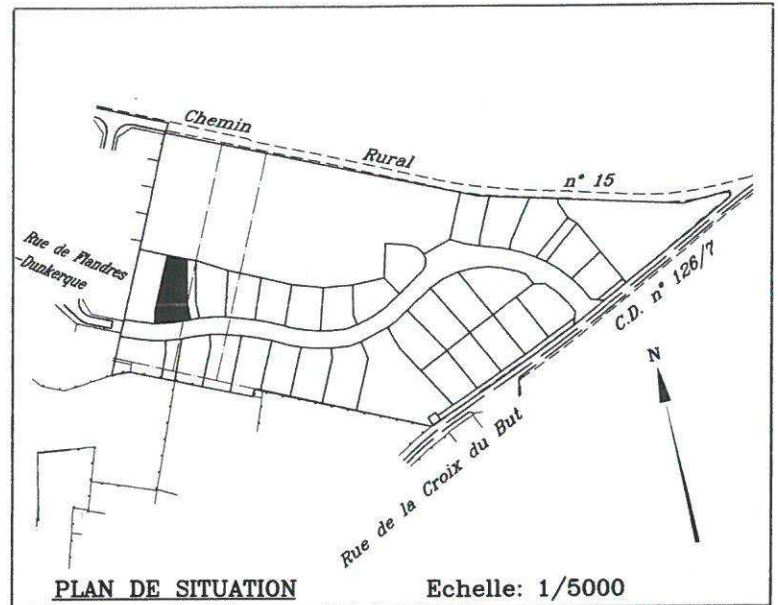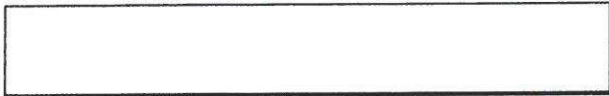


PLAN MASSE LOT n° 18

Echelle : 1/500

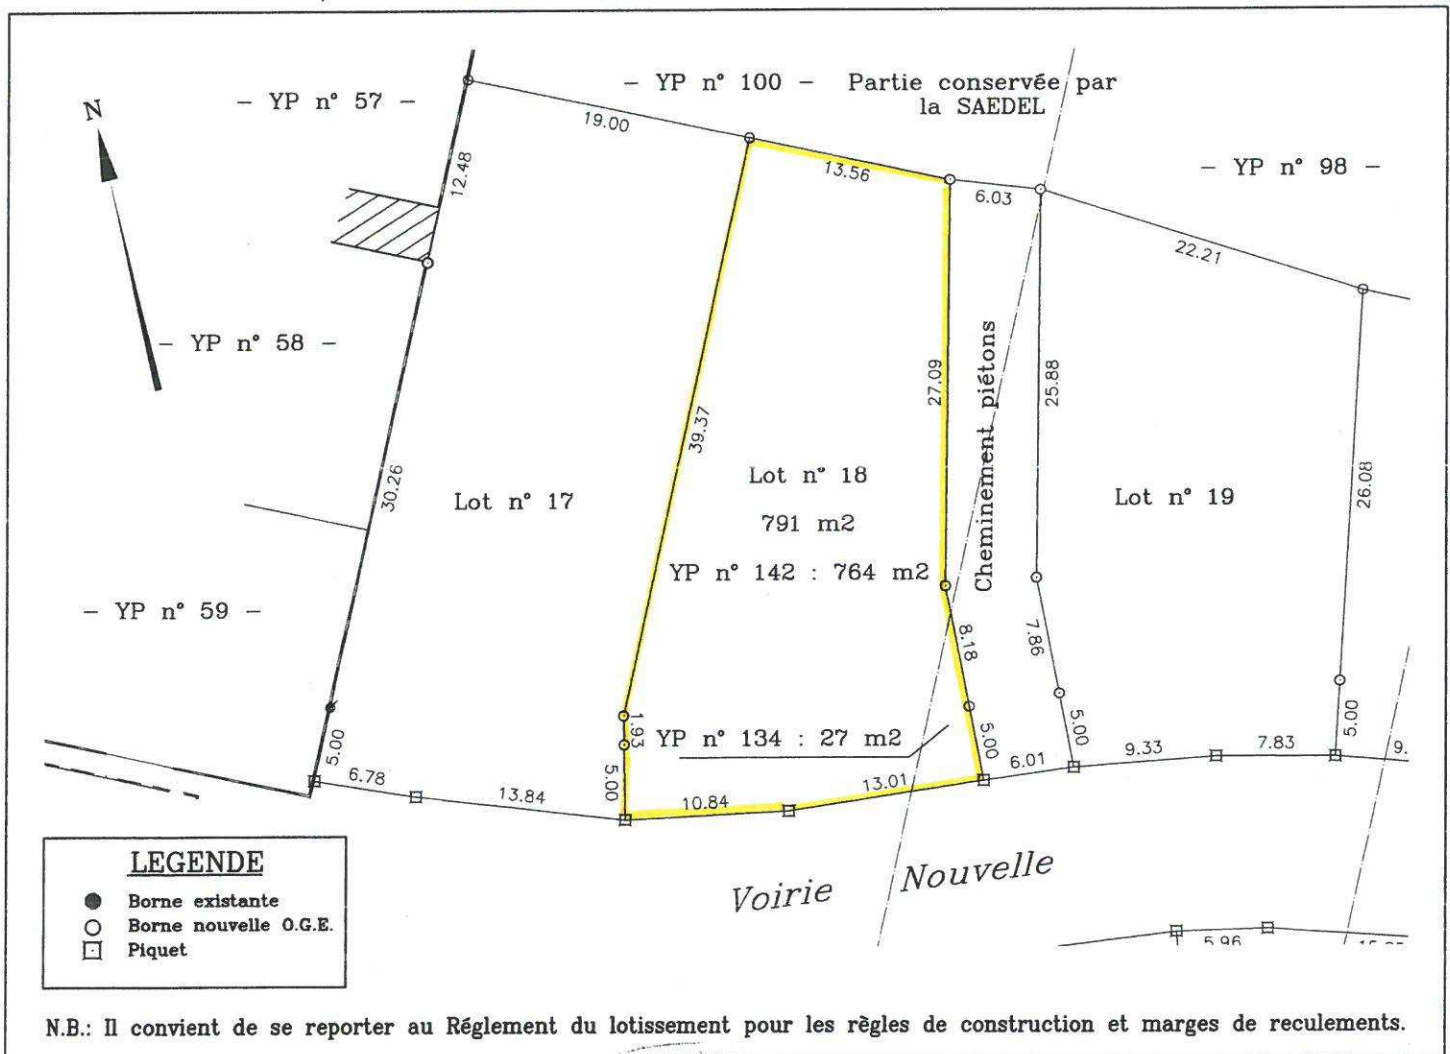

Dressé par Michel ESNAULT  
 Géomètre Expert D.P.L.G.  
 BROU, le 17 Juillet 2009

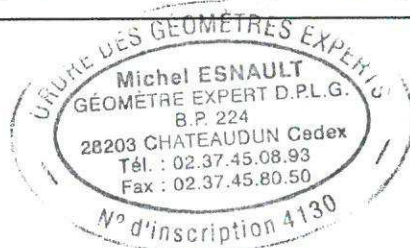

Dossier n° 9773