

S.A.E.D.E.L.

1, Rue d'Aquitaine BP 40062 28112 LUCE CEDEX

YEVRES (28)
LOTISSEMENT
"La Croix du but"



LOT N° 26

Cadastré section YP n° 121

Superficie: 625 m2


Surface Hors Oeuvre Nette
de Plancher à Bâtir (SHON): 343 m2

PROPRIETE DE

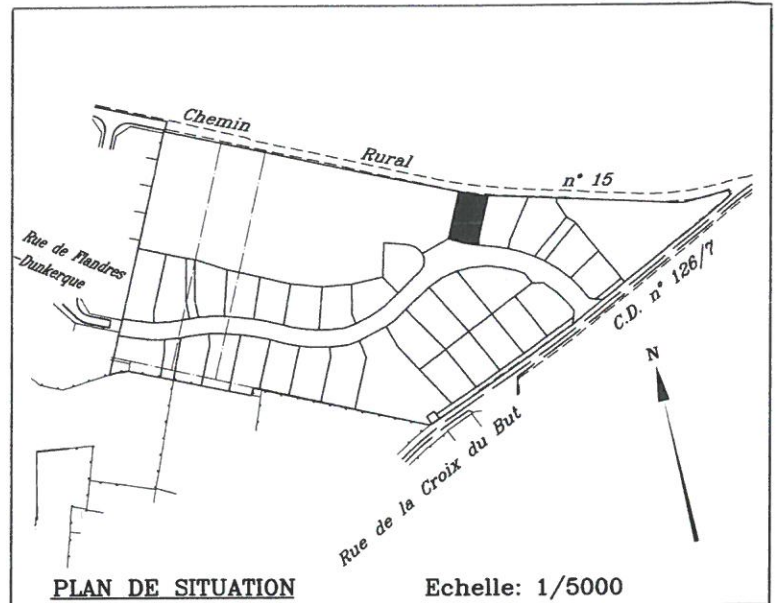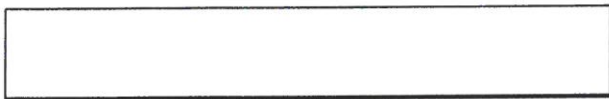


PLAN MASSE LOT n° 26

Echelle : 1/500

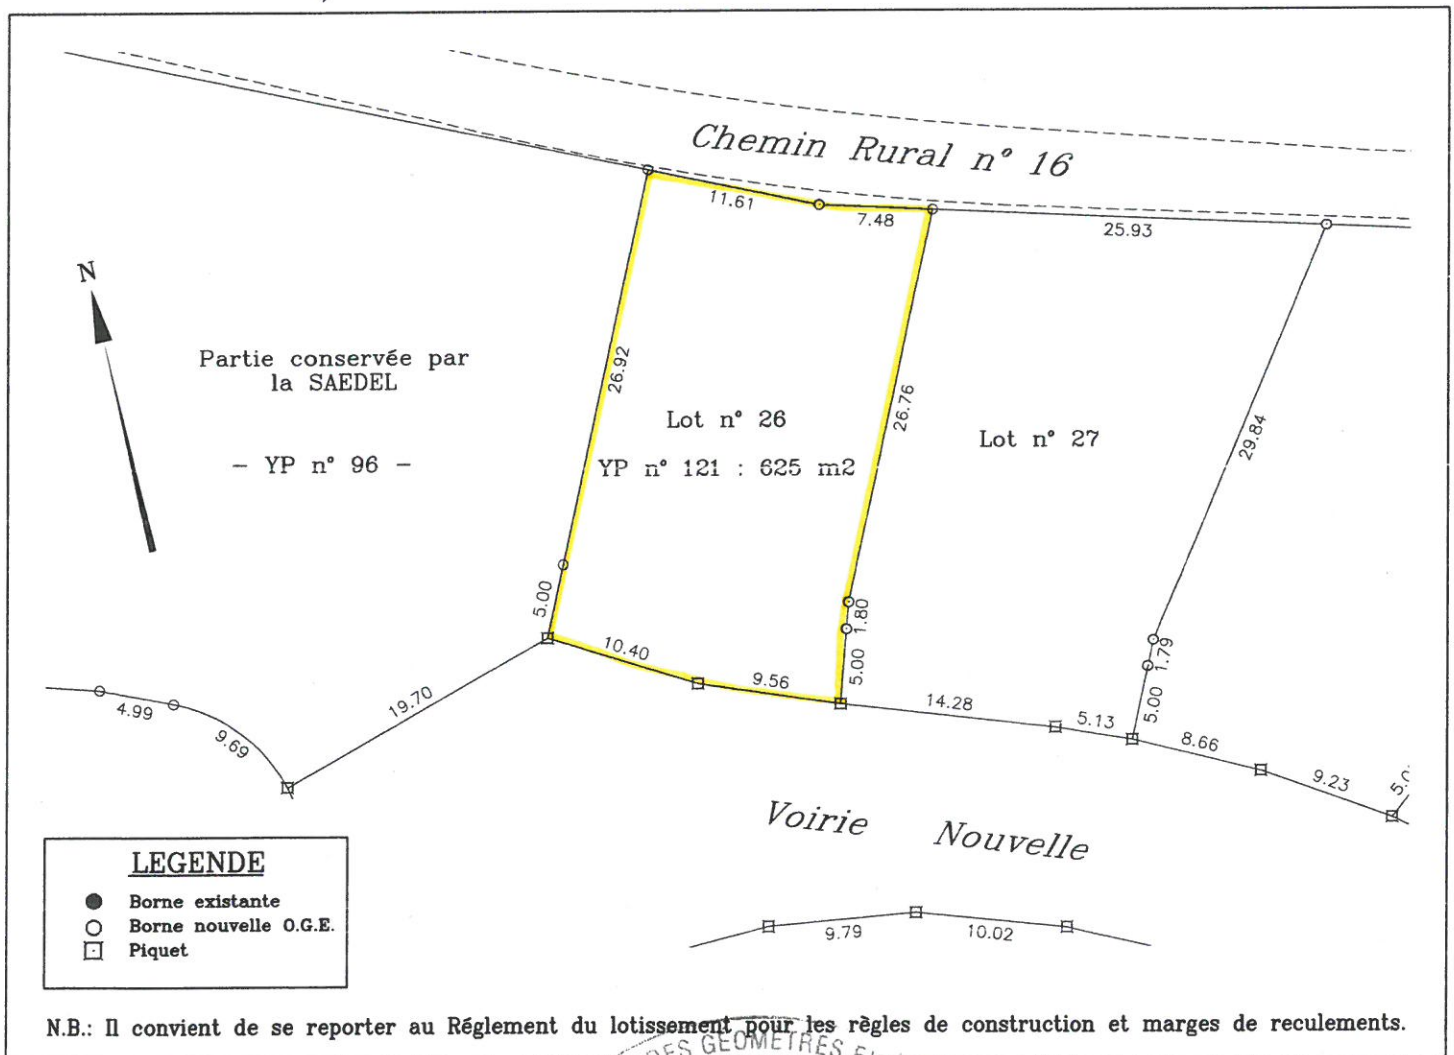

N.B.: Il convient de se reporter au Règlement du lotissement pour les règles de construction et marges de reculements.

Dressé par Michel ESNAULT
Géomètre Expert D.P.L.G.
BROU, le 17 Juillet 2009

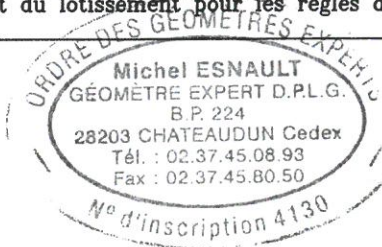

Dossier n° 9773