

SAEDEL

1, Rue d'Aquitaine 28110 LUCE

LUIGNY (28)  
LOTISSEMENT  
"La Chauverie"

LOT N° 1


Cadastré section ZE n° 145

Superficie: 673 m<sup>2</sup>

Surface de plancher maximale 250 m<sup>2</sup>



PROPRIETE DE

[Empty box for owner name]

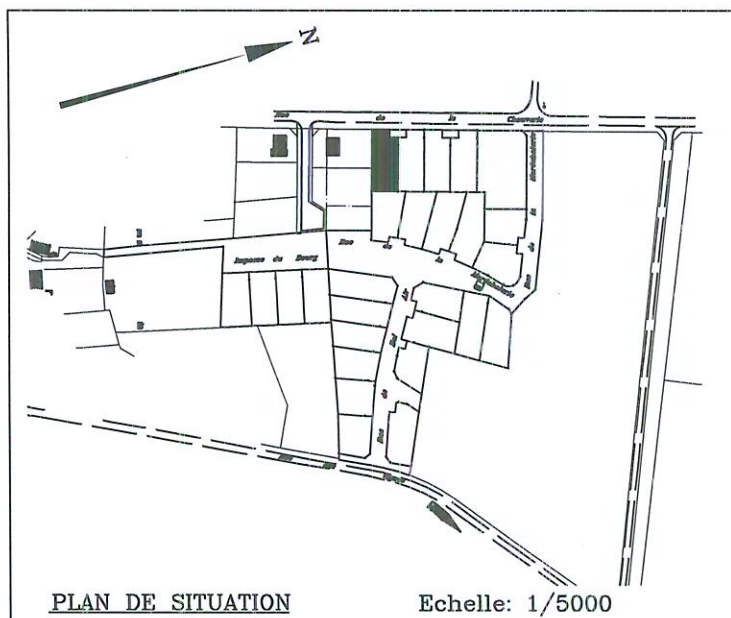

PLAN MASSE LOT n° 1

Echelle : 1/500

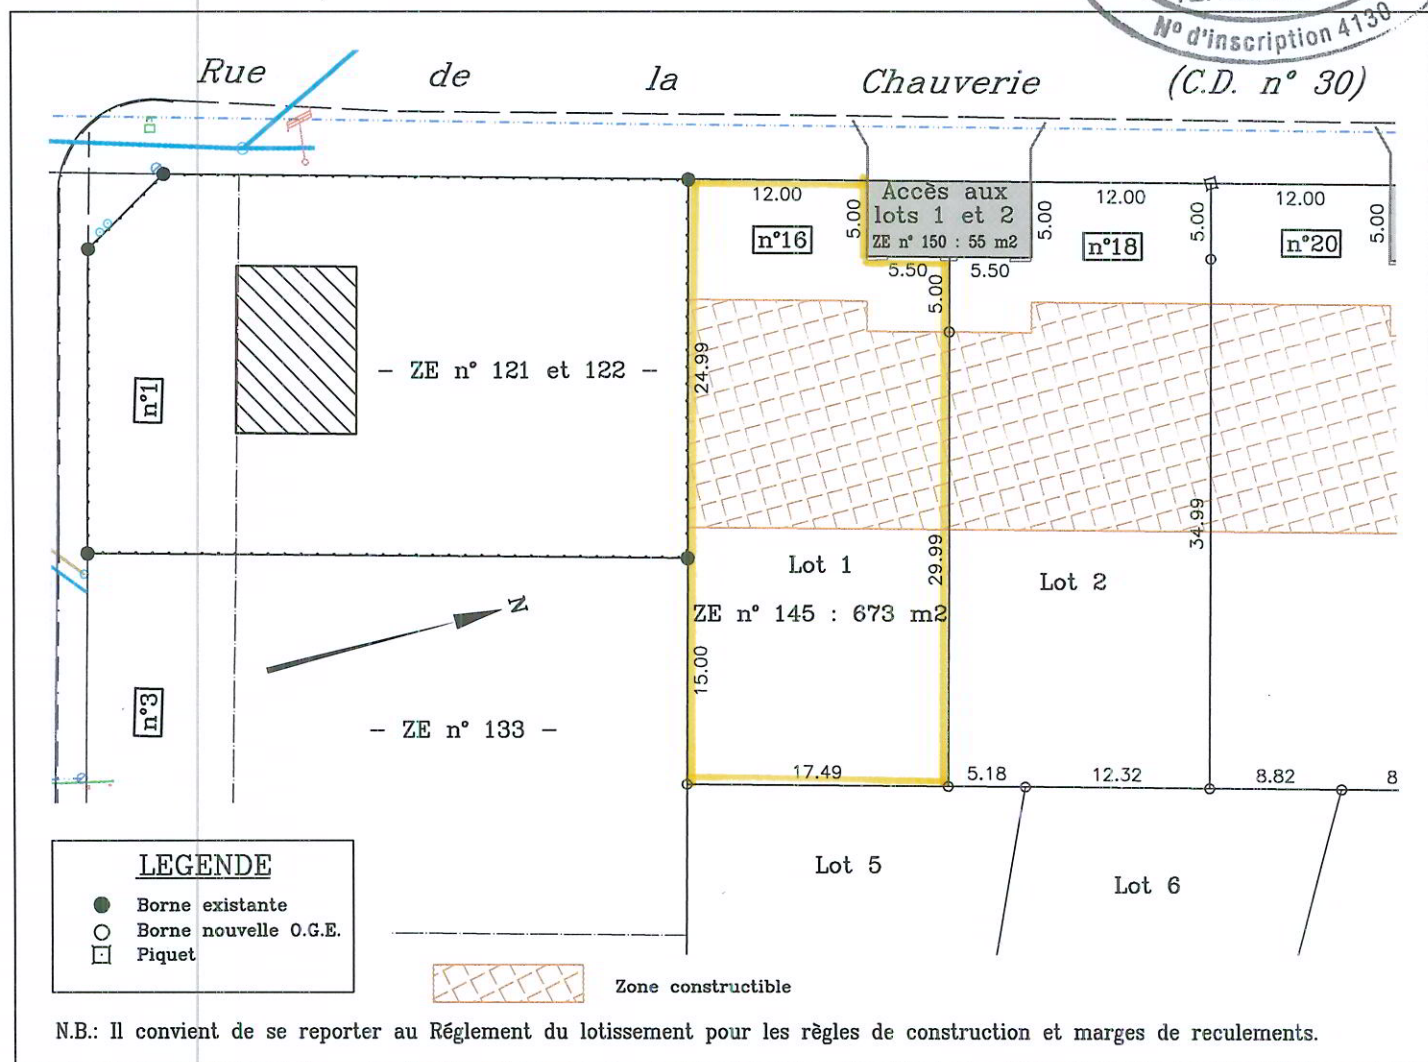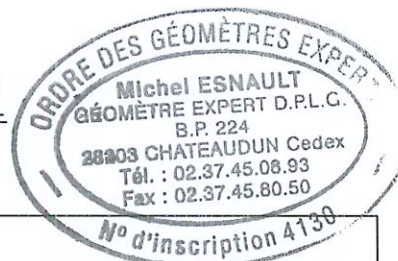

Dressé par Michel ESNAULT  
Géomètre Expert D.P.L.G.  
BROU, le 07 Juin 2012

Dossier n° 10051