

LUIGNY (28)
LOTISSEMENT
"La Chauverie"


LOT N° 12

Cadastré section ZE n° 159

Superficie: 712 m²

Surface de plancher maximale 250 m²

PROPRIETE DE

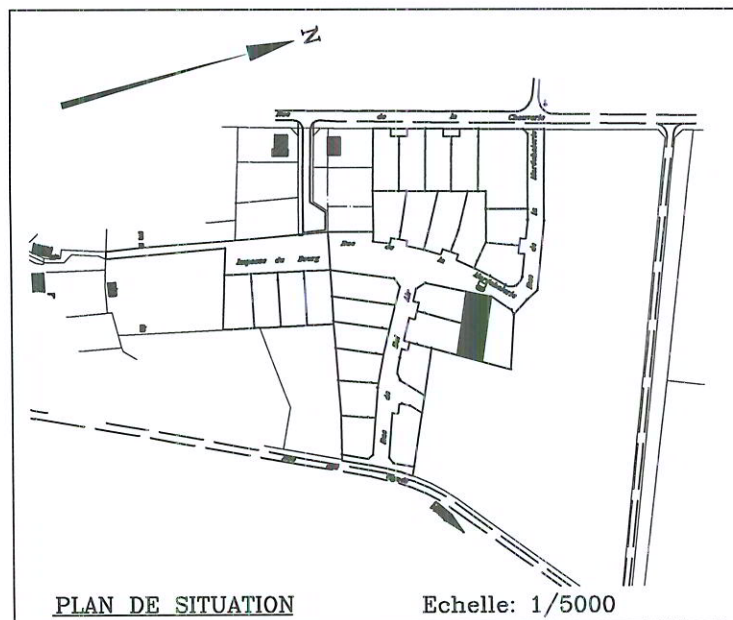

PLAN MASSE LOT n° 12

Echelle : 1/500

