

SAEDEL

1, Rue d'Aquitaine 28110 LUCE

LUIGNY (28)
LOTISSEMENT
"La Chauverie"


LOT N° 13

Cadastré section ZE n° 160

Superficie: 627 m²

Surface de plancher maximale 250 m²

PROPRIETE DE

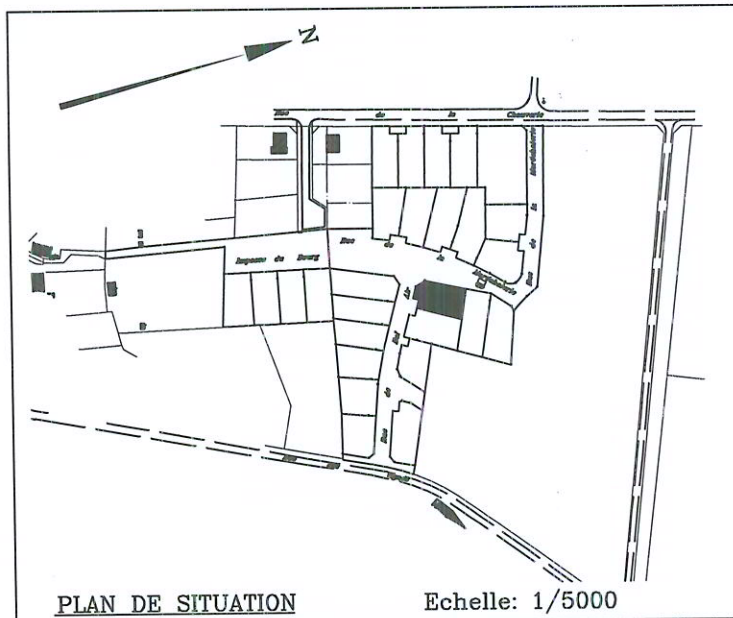

PLAN MASSE LOT n° 13

Echelle : 1/500

