

LUIGNY (28)
 LOTISSEMENT
 "La Chauverie"


LOT N° 17

Cadastré section ZE n° 164

Superficie: 584 m²

Surface de plancher maximale 250 m²

PROPRIETE DE

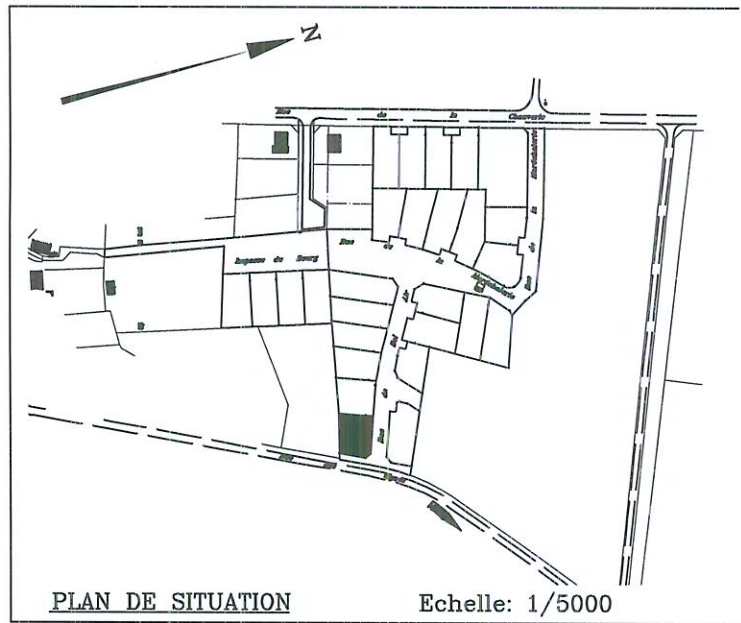

PLAN MASSE LOT n° 17

Echelle : 1/500

