

SAEDEL

1, Rue d'Aquitaine 28110 LUCE

LUIGNY (28)  
LOTISSEMENT  
"La Chauverie"


LOT N° 2

Cadastré section ZE n° 146

Superficie: 672 m<sup>2</sup>

Surface de plancher maximale 250 m<sup>2</sup>

PROPRIETE DE

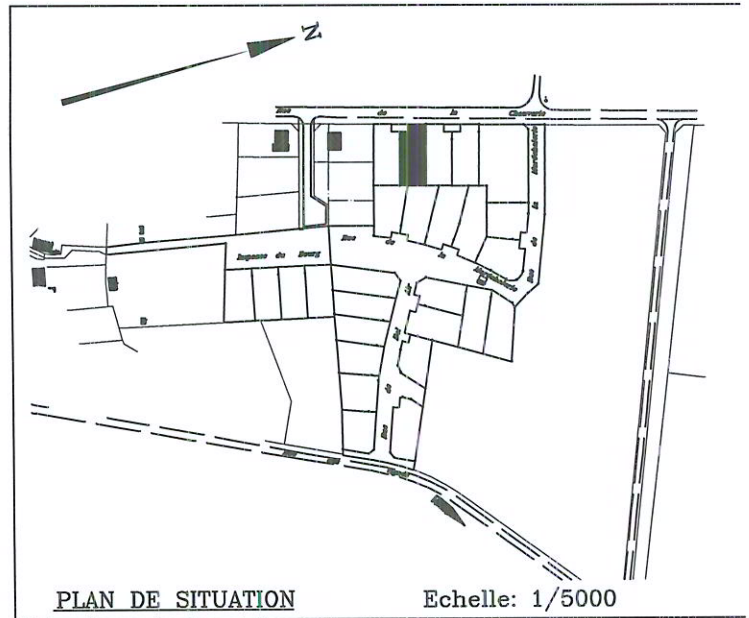

PLAN MASSE LOT n° 2

Echelle : 1/500

