

SAEDEL

1, Rue d'Aquitaine 28110 LUCE

LUIGNY (28)
LOTISSEMENT
"La Chauverie"


LOT N° 20

Cadastré section ZE n° 167

Superficie: 591 m²


Surface de plancher maximale 250 m²

PROPRIETE DE

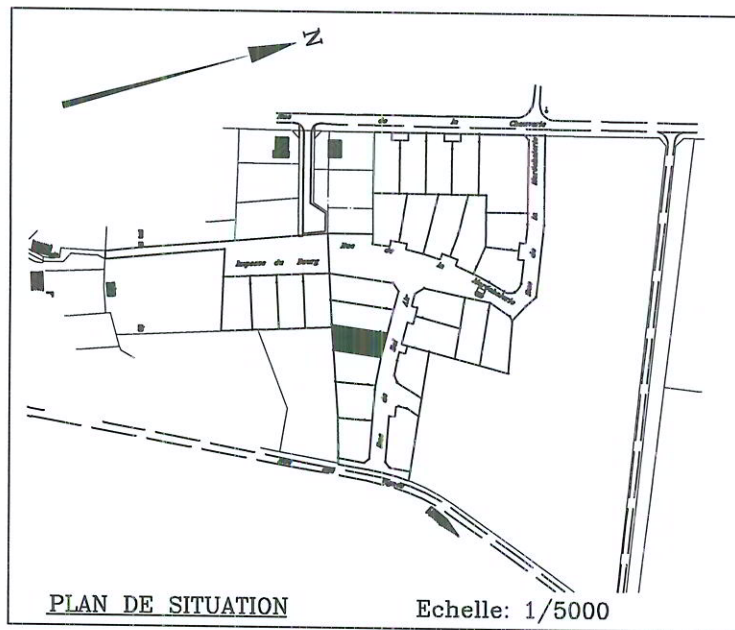

PLAN MASSE LOT n° 20

Echelle : 1/500

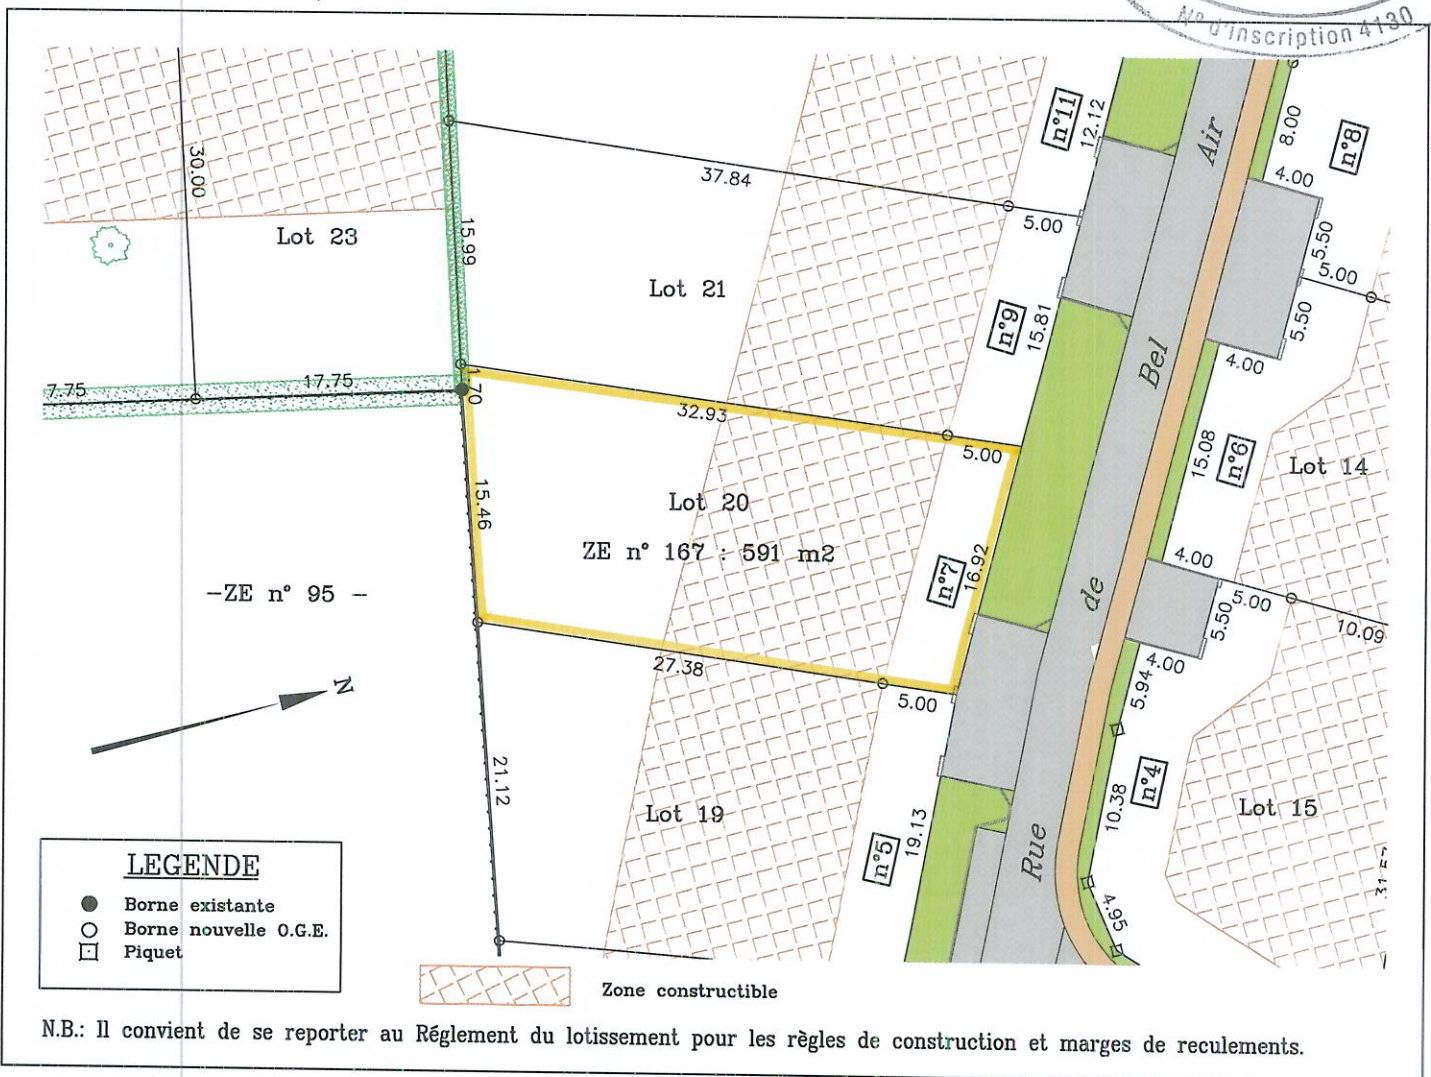

Dressé par Michel ESNAULT
Géomètre Expert D.P.L.G.
BROU, le 07 Juin 2012

Dossier n° 10051