

LUIGNY (28)
LOTISSEMENT
"La Chauverie"


LOT N° 21

Cadastré section ZE n° 168

Superficie: 634 m²

Surface de plancher maximale 250 m²

PROPRIETE DE

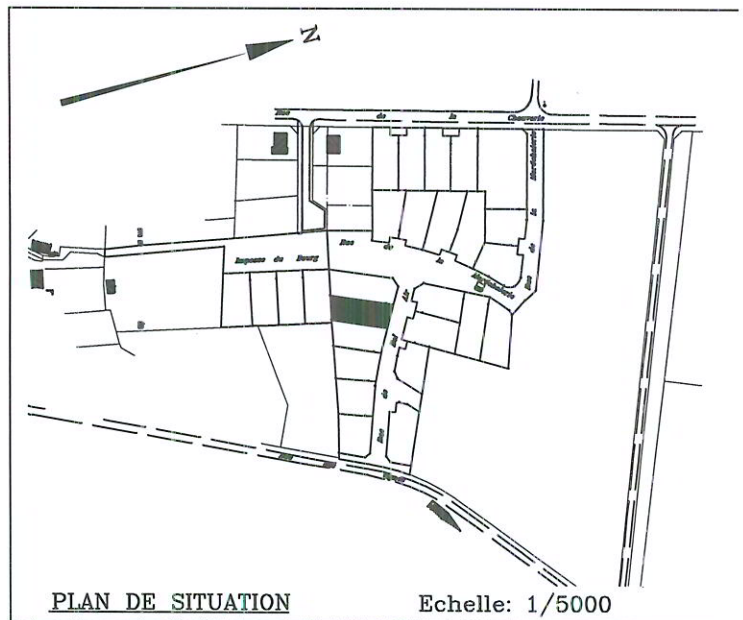

PLAN MASSE LOT n° 21

Echelle : 1/500

