

SAEDEL

1, Rue d'Aquitaine 28110 LUCE

LUIGNY (28)  
LOTISSEMENT  
"La Chauverie"


LOT N° 22

Cadastré section ZE n° 169

Superficie: 761 m<sup>2</sup>


Surface de plancher maximale 250 m<sup>2</sup>

PROPRIETE DE

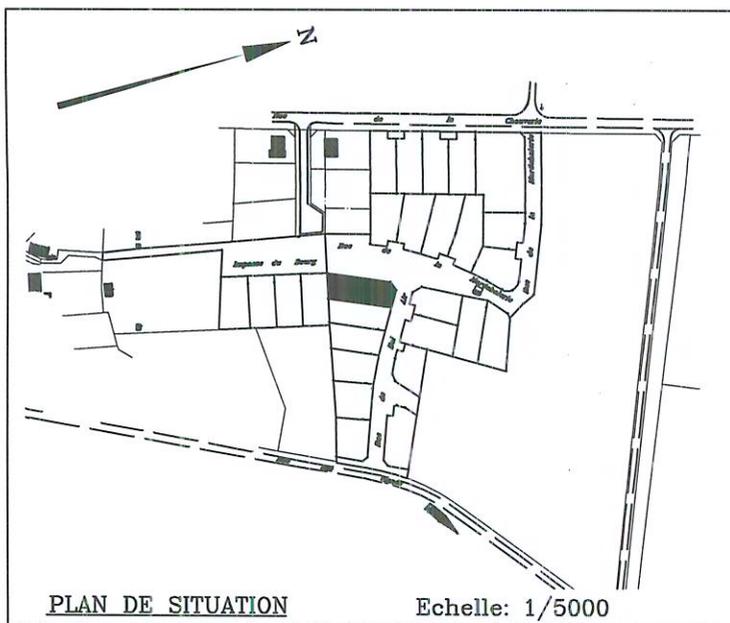

PLAN MASSE LOT n° 22

Echelle : 1/500

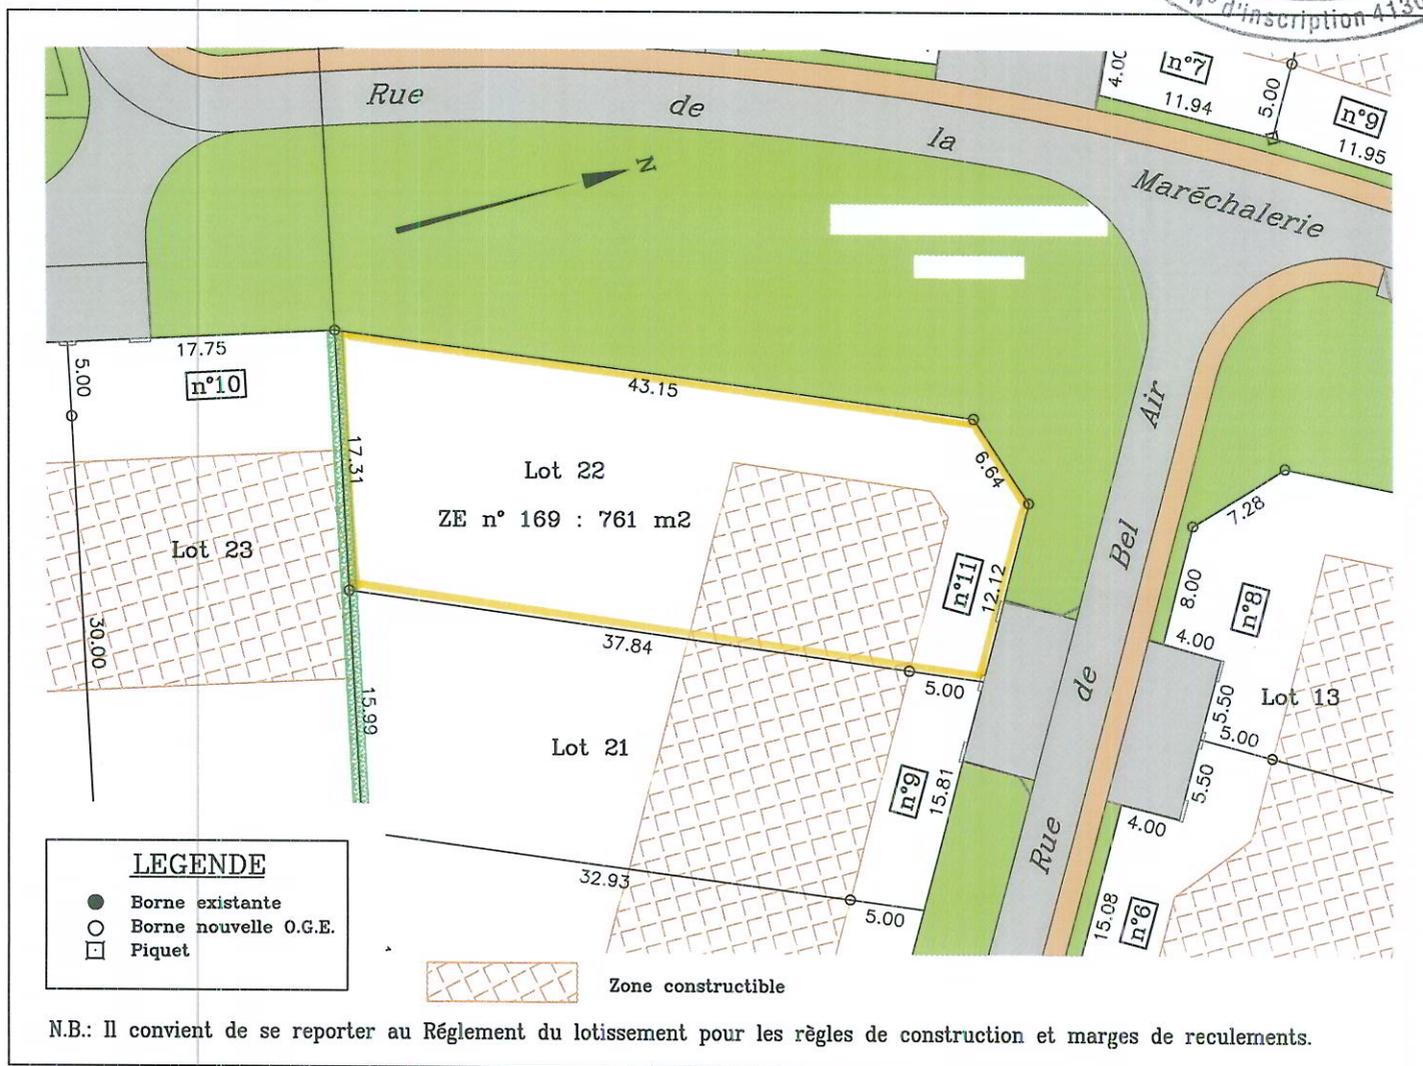

Dressé par Michel ESNAULT  
Géomètre Expert D.P.L.G.  
BROU, le 07 Juin 2012

Dossier n° 10051