

LUIGNY (28)  
LOTISSEMENT  
"La Chauverie"


LOT N° 23

Cadastré section AB n° 377

Superficie: 621 m<sup>2</sup>

Surface de plancher maximale 250 m<sup>2</sup>

PROPRIETE DE

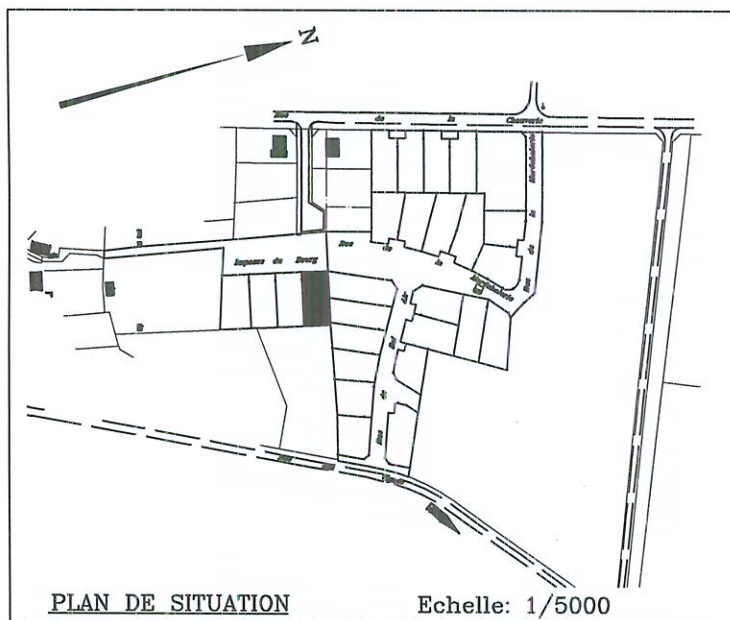

PLAN DE SITUATION

Echelle: 1/5000

PLAN MASSE LOT n° 23

Echelle : 1/500

