

SAEDEL

1, Rue d'Aquitaine 28110 LUCE

LUIGNY (28)
LOTISSEMENT
"La Chauverie"


LOT N° 24

Cadastré section AB n° 378

Superficie: 621 m²

Surface de plancher maximale 250 m²

PROPRIETE DE


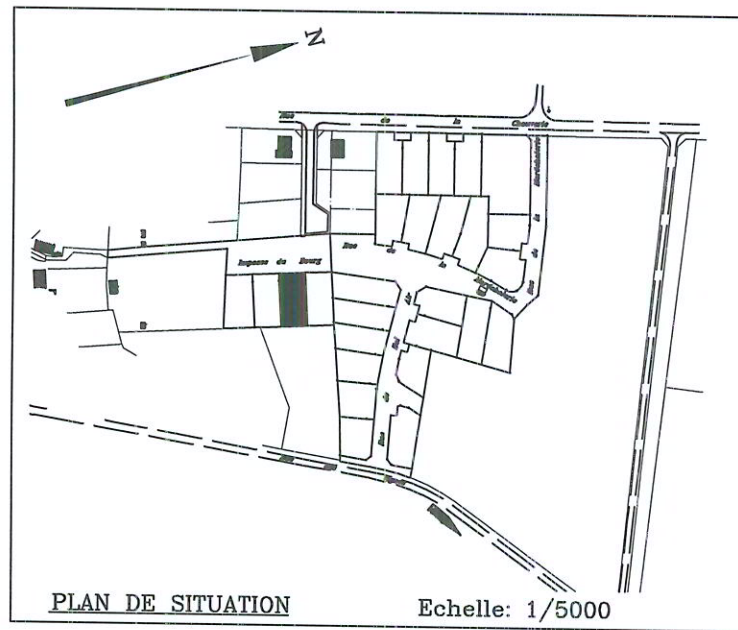


PLAN DE SITUATION

Echelle: 1/5000

PLAN MASSE LOT n° 24

Echelle : 1/500

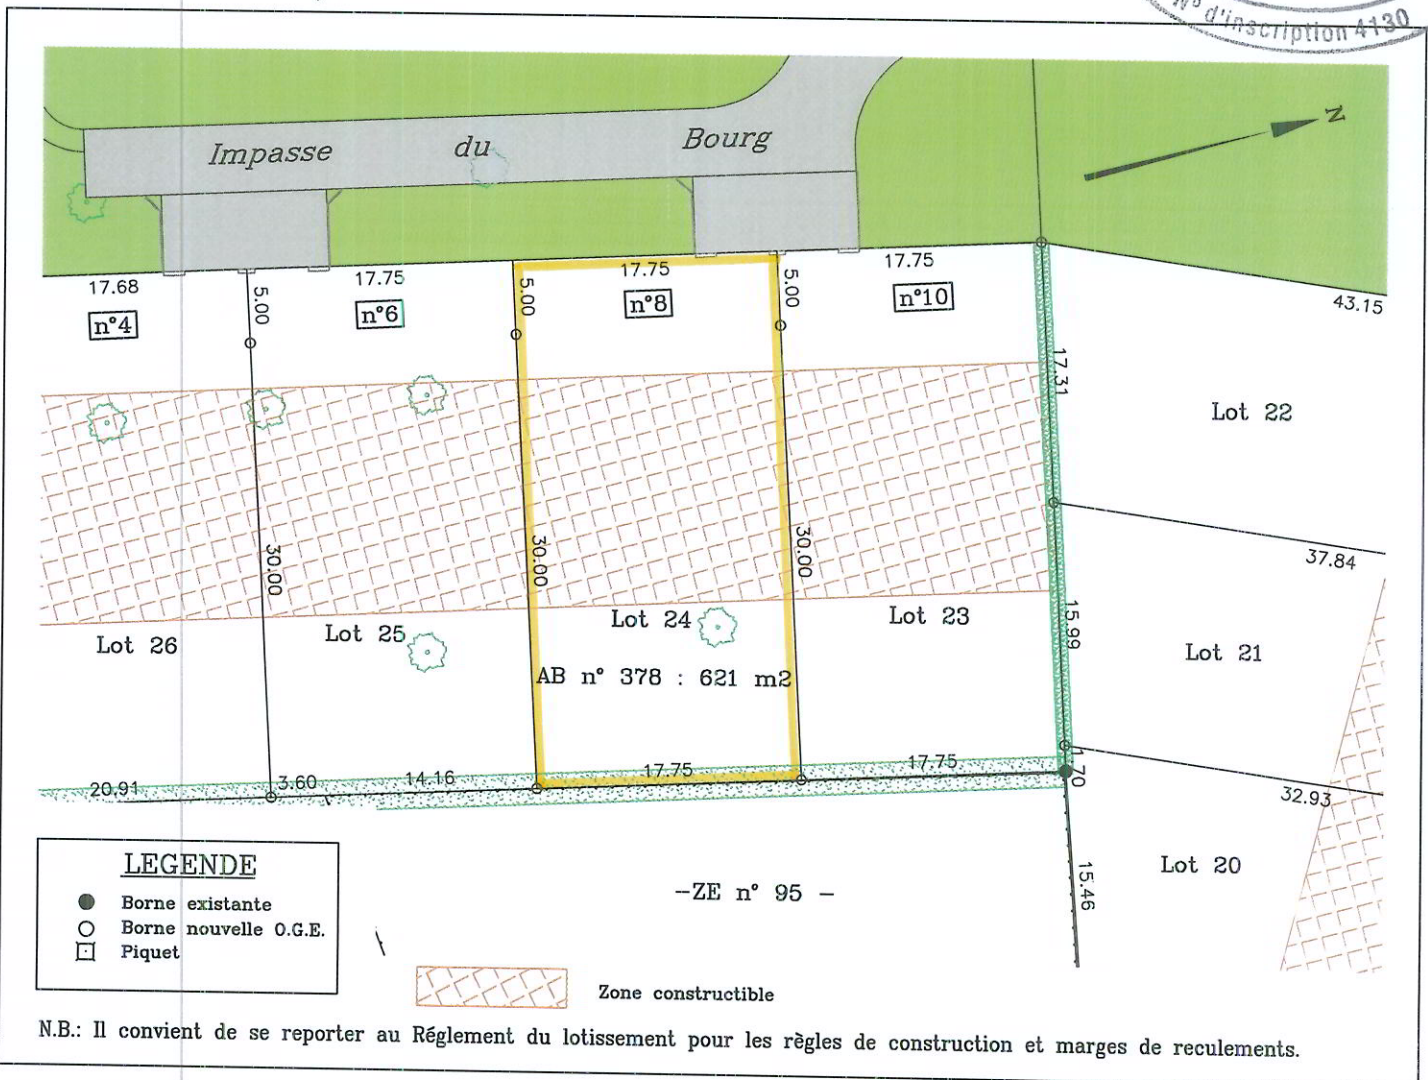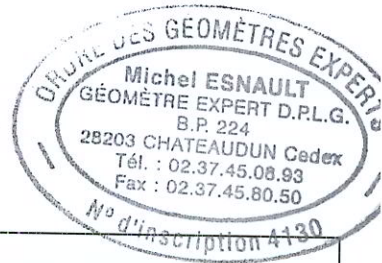

Dressé par Michel ESNAULT
Géomètre Expert D.P.L.G.
BROU, le 07 Juin 2012

Dossier n° 10051