

SAEDEL

1, Rue d'Aquitaine 28110 LUCE

LUIGNY (28)
LOTISSEMENT
"La Chauverie"


LOT N° 26

Cadastré section AB n° 380

Superficie: 675 m²

Surface de plancher maximale 250 m²

PROPRIETE DE

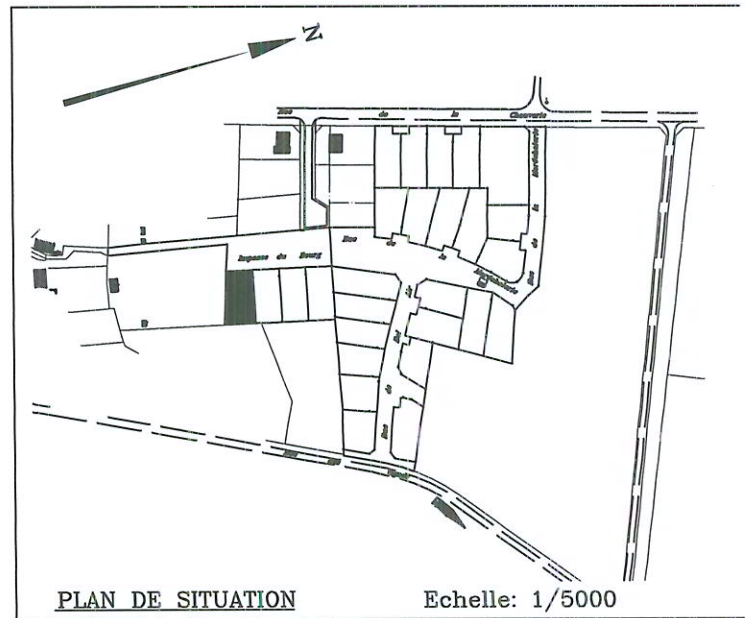

PLAN MASSE LOT n° 26

Echelle : 1/500

