

SAEDEL

1, Rue d'Aquitaine 28110 LUCE

LUIGNY (28)
LOTISSEMENT
"La Chauverie"


LOT N° 4

Cadastré section ZE n° 148

Superficie: 693 m²



Surface de plancher maximale 250 m²

PROPRIETE DE

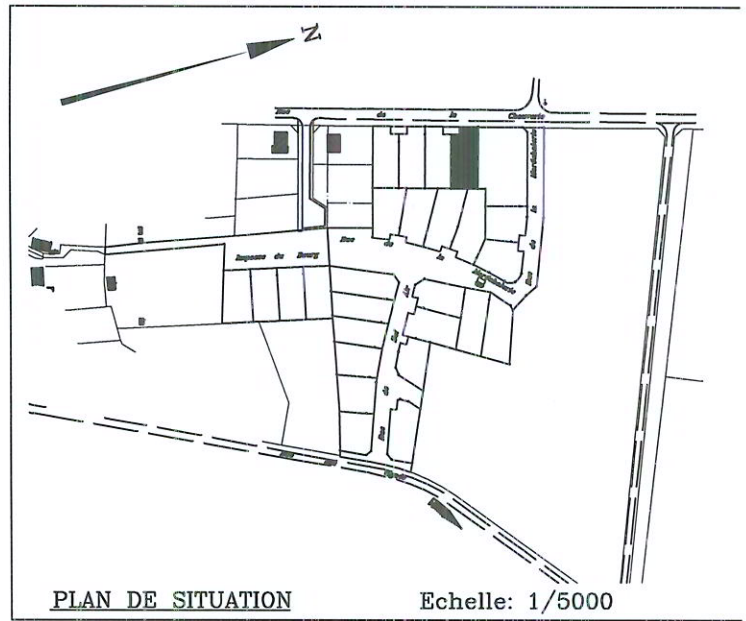

PLAN MASSE LOT n° 4

Echelle : 1/500

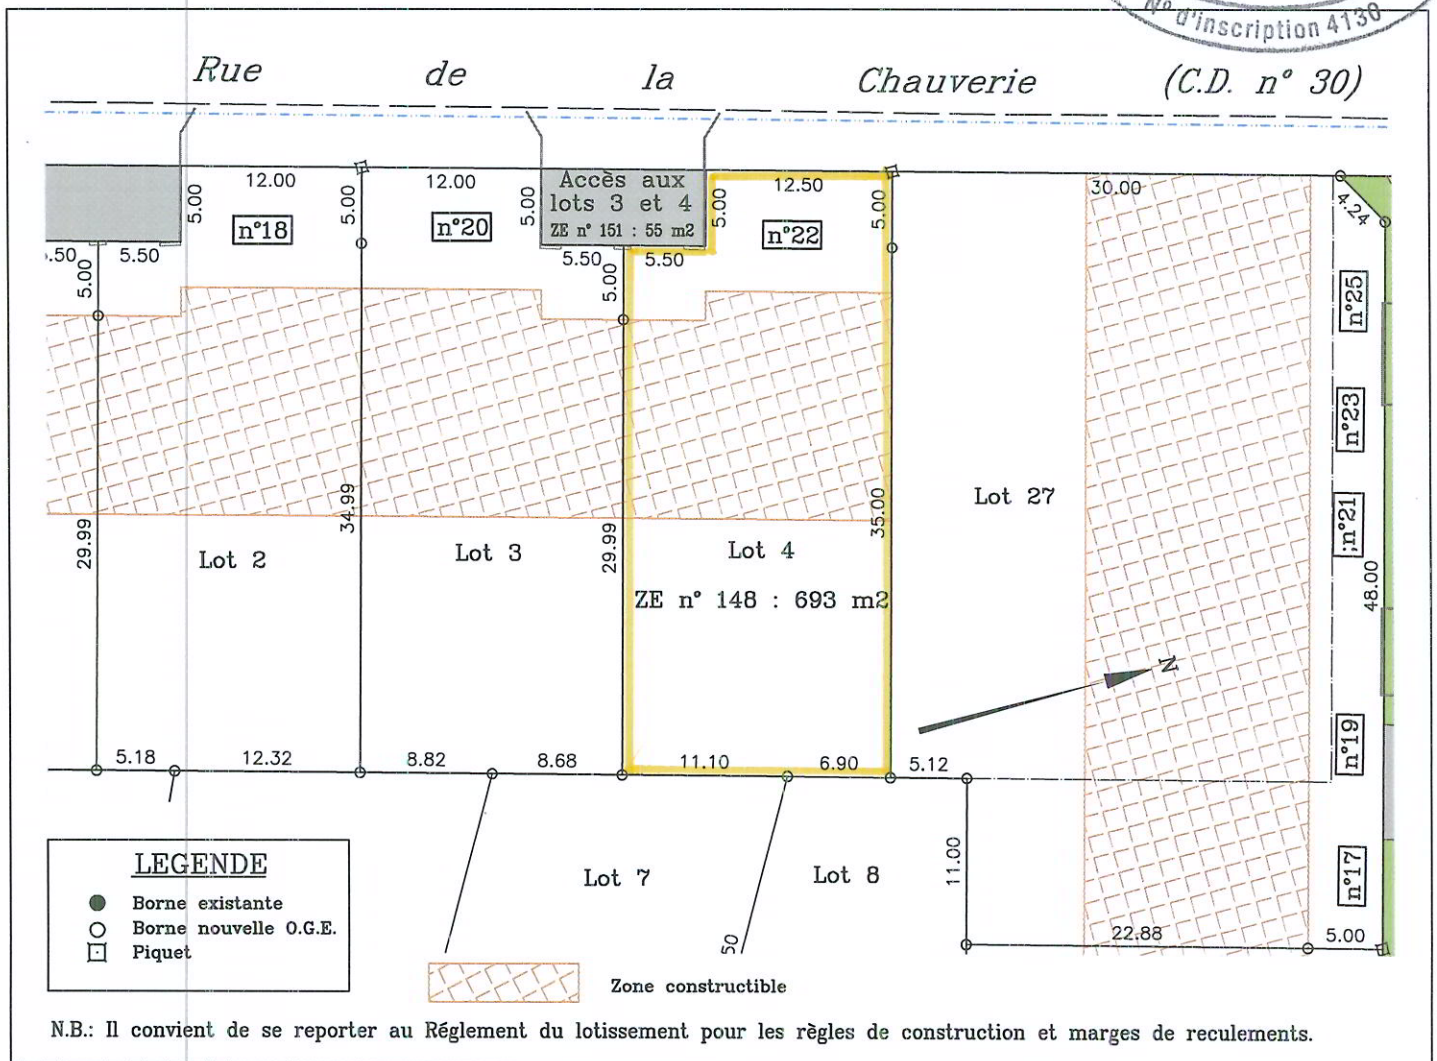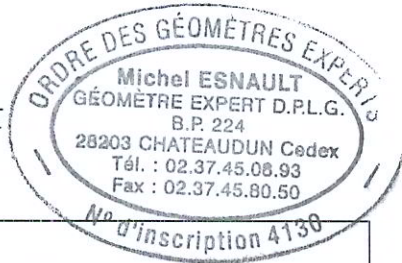

Dressé par Michel ESNAULT
Géomètre Expert D.P.L.G.
BROU, le 07 Juin 2012

Dossier n° 10051