

SAEDEL

1, Rue d'Aquitaine 28110 LUCE

LUIGNY (28)
LOTISSEMENT
"La Chauverie"

LOT N° 8


Cadastré section ZE n° 155

Superficie: 806 m²

Surface de plancher maximale 250 m²

PROPRIETE DE

[Empty box for owner name]

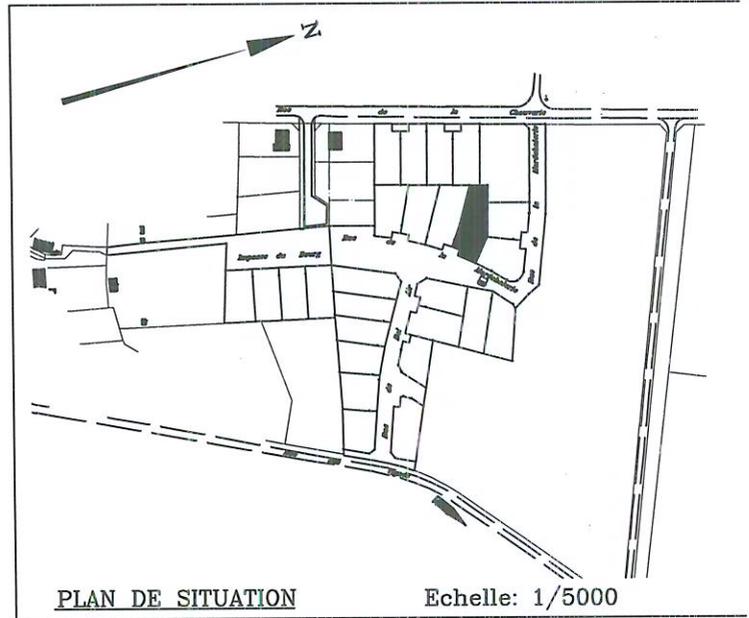

PLAN MASSE LOT n° 8

Echelle : 1/500

