

LUIGNY (28)
LOTISSEMENT
"La Chauverie"


LOT N° 9

Cadastré section ZE n° 156

Superficie: 614 m²

Surface de plancher maximale 250 m²

PROPRIETE DE

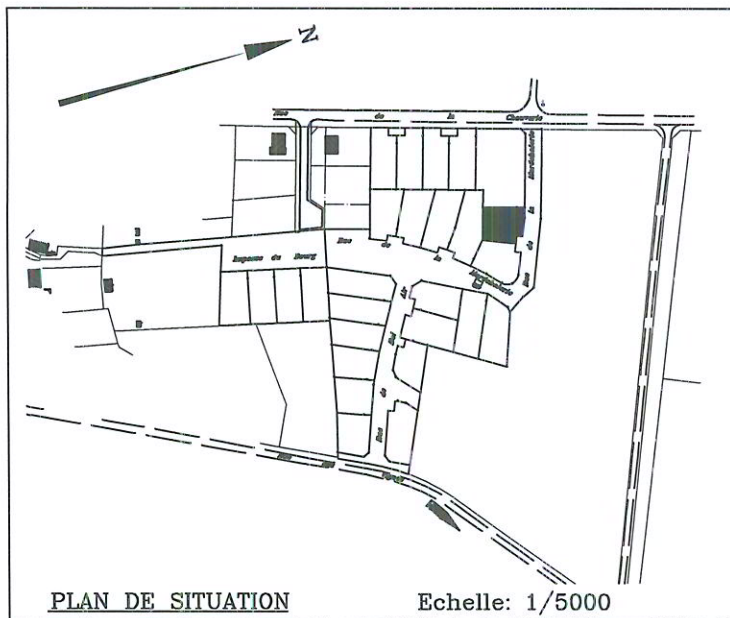

PLAN MASSE LOT n° 9

Echelle : 1/500

