




ILLIERS-COMBRAY( 28 )  
LOTISSEMENT  
"Le Filoir" 3ème Tranche

LOT N° 1

Cadastré section YM n° 173

Superficie: 501 m<sup>2</sup>

Surface de Plancher : m<sup>2</sup>

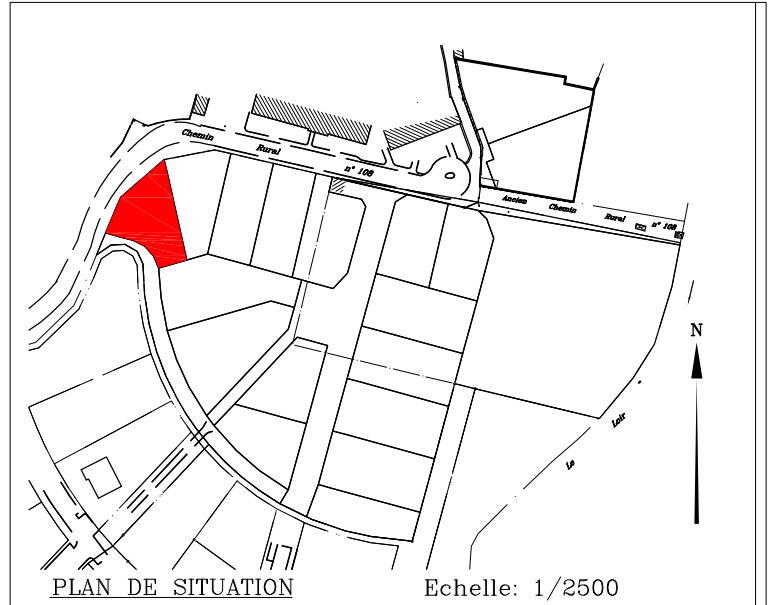

PLAN MASSE LOT n° 1

Echelle : 1/500

