




ILLIERS-COMBRAY(28)
LOTISSEMENT
"Le Filoir" 3ème Tranche

LOT N° 11

Cadastré section YM n° 183

Superficie: 626 m²

Surface de Plancher : m²

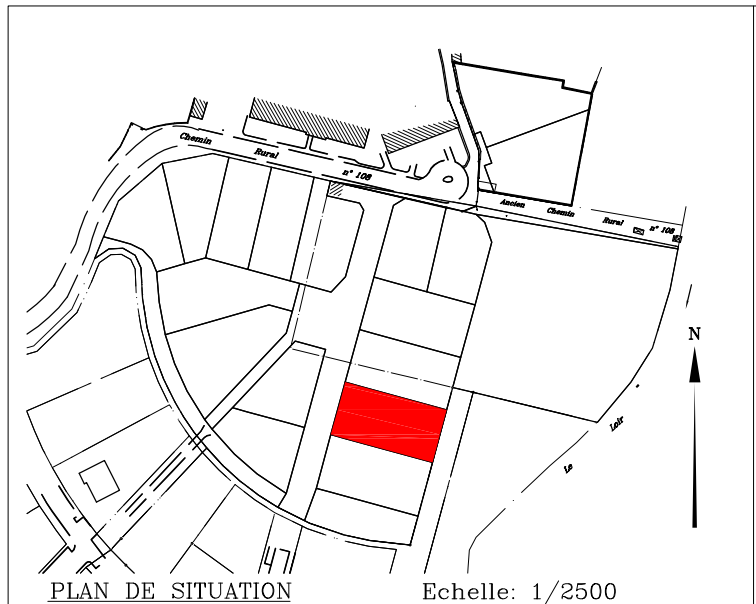

PLAN MASSE LOT n° 11

Echelle : 1/500

