




ILLIERS-COMBRAY(28)
LOTISSEMENT
"Le Filoir" 3ème Tranche

LOT N° 12

Cadastré section YM n° 166 et 184

Superficie: 625 m²

Surface de Plancher : m²

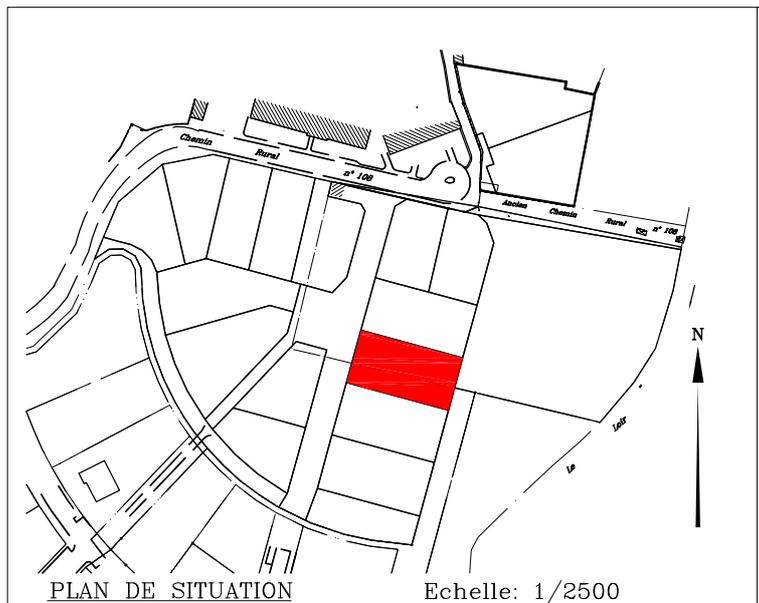

PLAN MASSE LOT n° 12

Echelle : 1/500

