


ILLIERS-COMBRAY(28)
LOTISSEMENT
"Le Filoir" 3ème Tranche

LOT N° 13

Cadastré section YM n° 167

Superficie: 624 m²

Surface de Plancher : m²

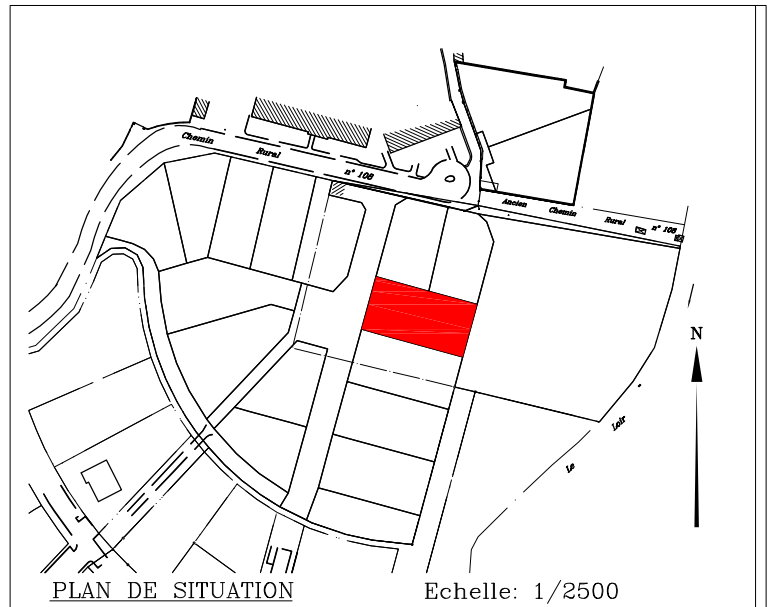

PLAN MASSE LOT n° 13

Echelle : 1/500

