




ILLIERS-COMBRAY(28)
LOTISSEMENT
"Le Filoir" 3ème Tranche

LOT N° 14

Cadastré section YM n° 168

Superficie: 489 m²

Surface de Plancher : m²

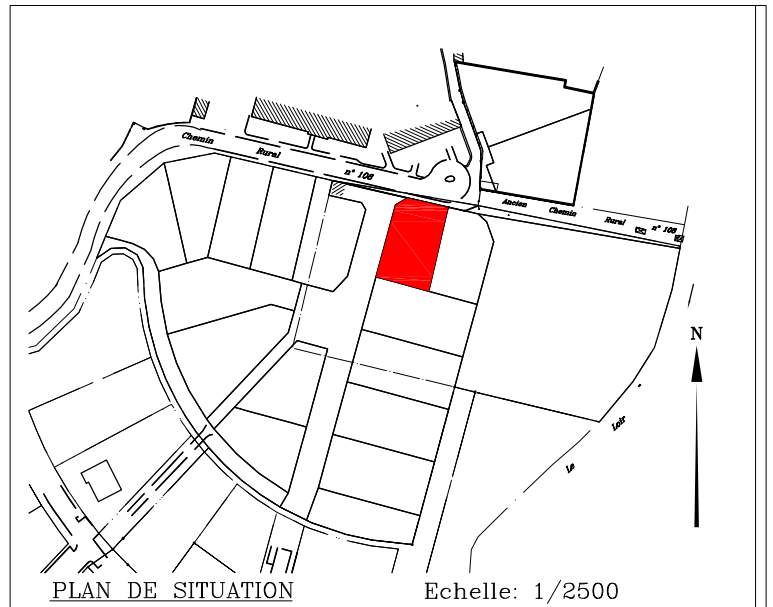

PLAN MASSE LOT n° 14

Echelle : 1/500

