




ILLIERS-COMBRAY(28)
LOTISSEMENT
"Le Filoir" 3ème Tranche

LOT N° 15

Cadastré section YM n° 169

Superficie: 469 m²
Surface de Plancher : m²

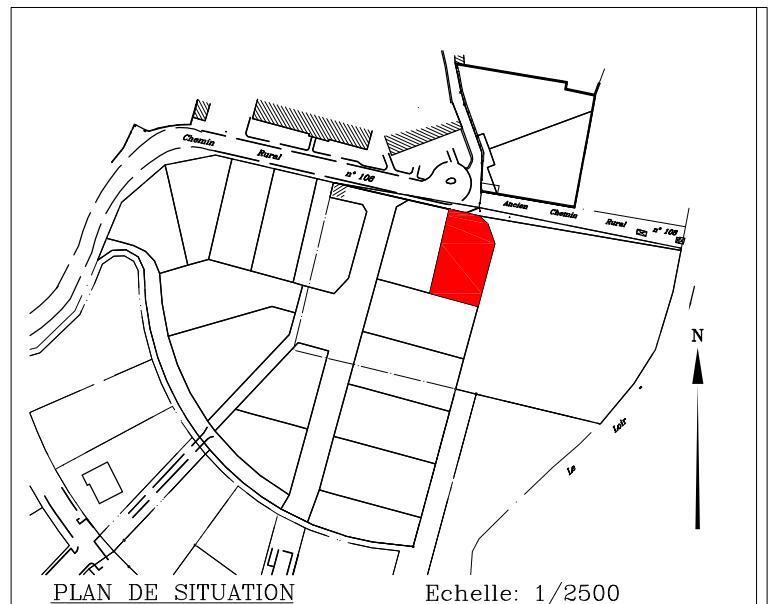

PLAN MASSE LOT n° 15

Echelle : 1/500

