




ILLIERS-COMBRAY(28)
LOTISSEMENT
"Le Filoir" 3ème Tranche

LOT N° 16

Cadastré section AC n° 537

Superficie: 757 m²

Surface de Plancher : m²

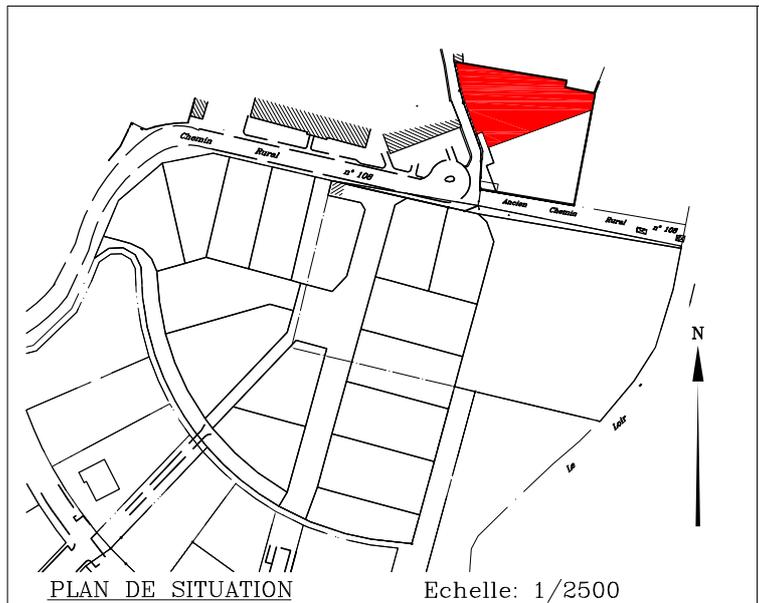

PLAN MASSE LOT n° 16

Echelle : 1/500

