




ILLIERS-COMBRAY(28)
LOTISSEMENT
"Le Filoir" 3ème Tranche

LOT N° 17

Cadastré section AC n° 535 et 538

Superficie: 696 m²

Surface de Plancher : m²

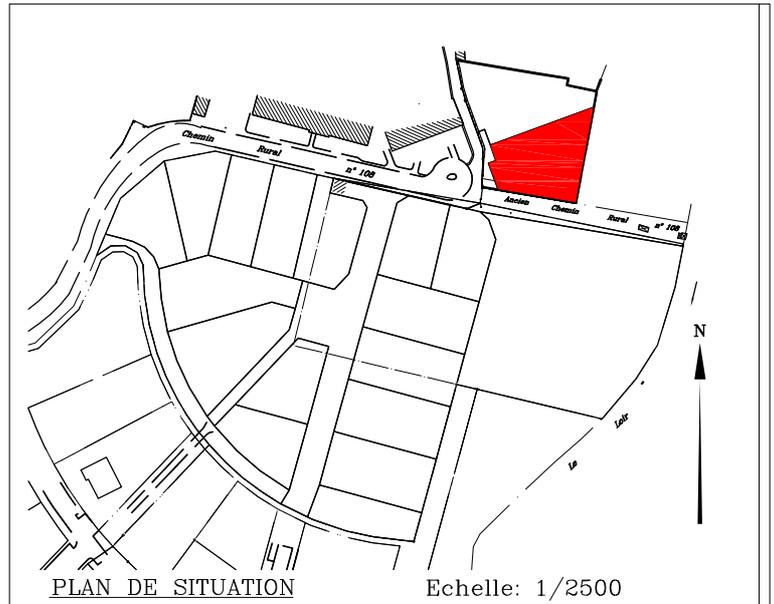

PLAN MASSE LOT n° 17

Echelle : 1/500

