




ILLIERS-COMBRAY(28)
LOTISSEMENT
"Le Filoir" 3ème Tranche

LOT N° 2

Cadastré section YM n° 174

Superficie: 498 m²

Surface de Plancher : m²

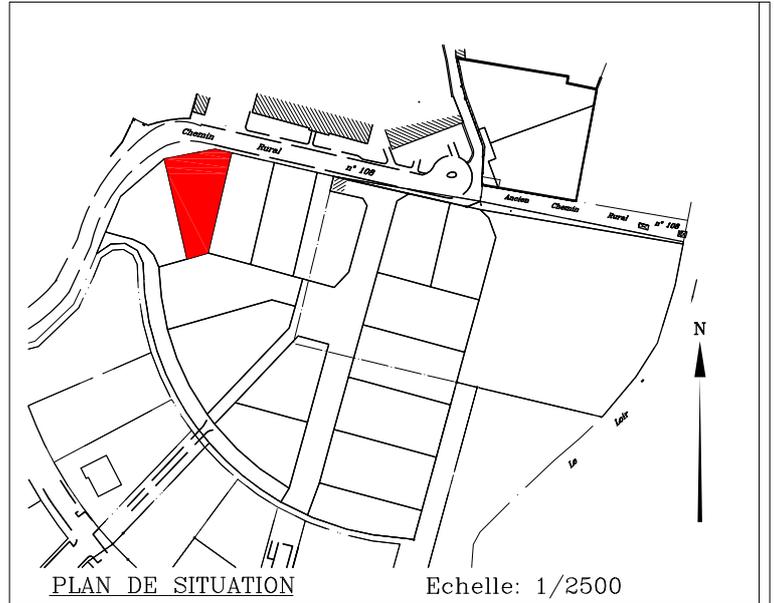

PLAN MASSE LOT n° 2

Echelle : 1/500

