


ILLIERS-COMBRAY (28)
LOTISSEMENT
"Le Filoir" 3ème Tranche

LOT N° 3

Cadastré section YM n° 175

Superficie: 499 m²
Surface de Plancher : m²

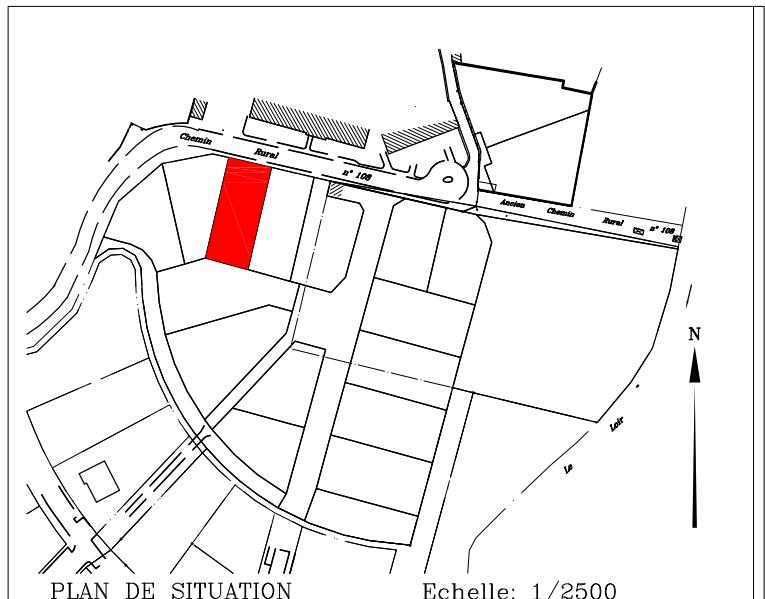

PLAN MASSE LOT n° 3

Echelle : 1/500

