




ILLIERS-COMBRAY(28)
LOTISSEMENT
"Le Filoir" 3ème Tranche

LOT N° 4

Cadastré section YM n° 176

Superficie: 507 m²

Surface de Plancher : m²

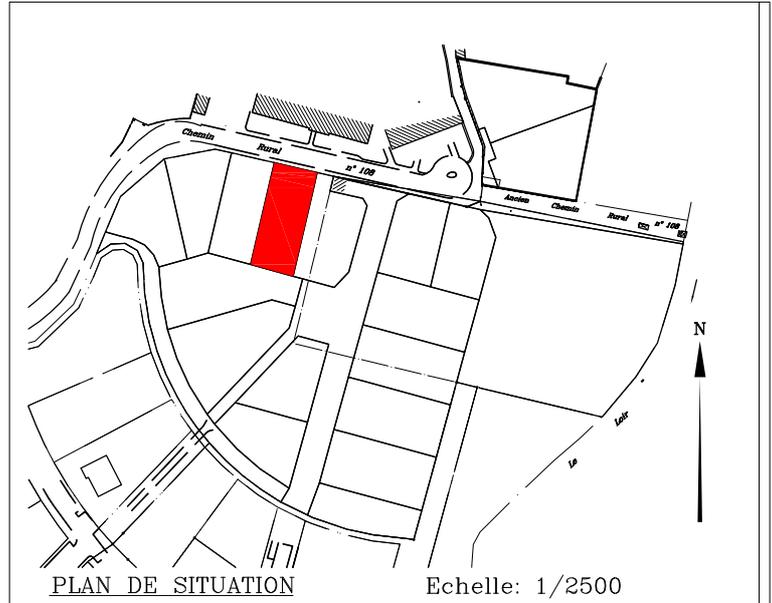

PLAN MASSE LOT n° 4

Echelle : 1/500

