




ILLIERS-COMBRAY(28)
LOTISSEMENT
"Le Filoir" 3ème Tranche

LOT N° 7

Cadastré section YM n° 179

Superficie: 807 m²

Surface de Plancher : m²

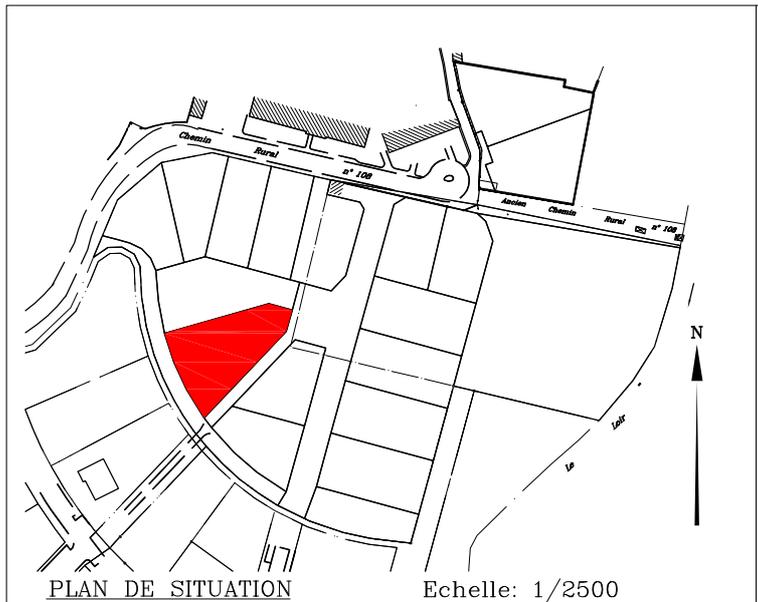

PLAN MASSE LOT n° 7

Echelle : 1/500

