




ILLIERS-COMBRAY( 28 )  
LOTISSEMENT  
"Le Filoir" 3ème Tranche

LOT N° 8

Cadastré section YM n° 165 et 180

Superficie: 470 m<sup>2</sup>

Surface de Plancher : m<sup>2</sup>

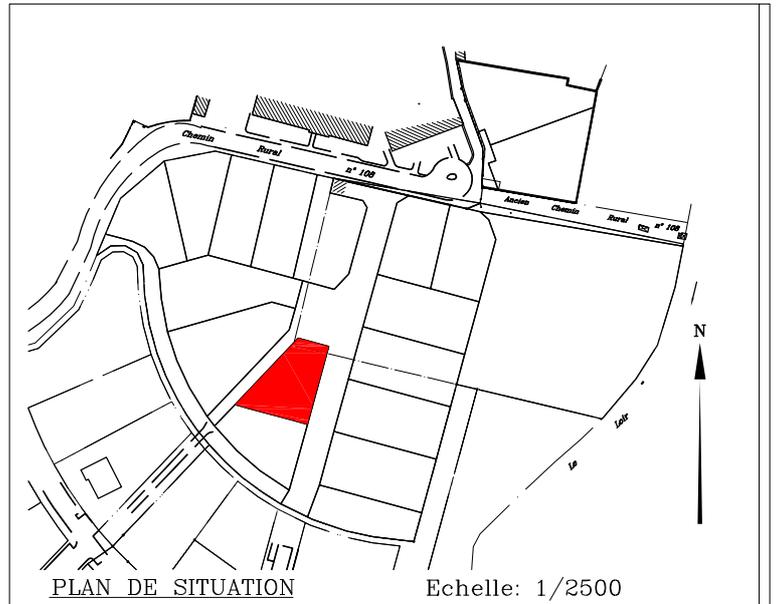

PLAN DE SITUATION

Echelle: 1/2500

PLAN MASSE LOT n° 8

Echelle : 1/500

