

Departement de l'Eure et Loir

Commune de LA LOUPE

Lieu dit : " LES PUCELLES "


Section AI n°258

Plan du Lot n°1

GE
18, rue de la gare
28240 LA LOUPE
Tél : 02.37.81.04.09
ORDRE DES
GEOMETRES-EXPERTS Fax : 02.37.29.02.46
Dossier 8355 Plan des lots
Echelle : 1/200

Lot 1
Superficie : 617 m²

Plan de Situation:

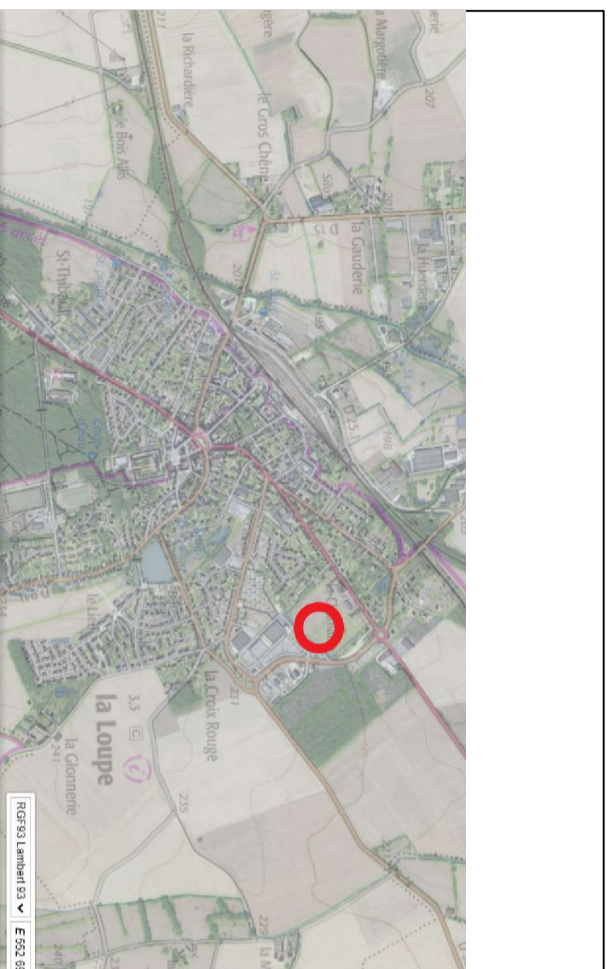

Légende :

- Accès aux lots
- Piquet
- Borne Nouvelle
- Branchements
- Position approximative fouille à la pelle mécanique étude G1
- Position approximative Sondage pénétromètre étude G1

