

Departement de l'Eure et Loir

Commune de  
**LA LOUPE**

Lieu dit : " LES PUCELLES "

Section AI n°258


Plan du Lot n°10

  
18, rue de la gare  
28240 LA LOUPE  
Tél : 02.37.81.04.09  
Fax : 02.37.29.02.46

Dossier 8355 Plan des lots  
Echelle : 1/200

**Lot 10**  
Superficie : 706 m<sup>2</sup>

Plan de Situation:

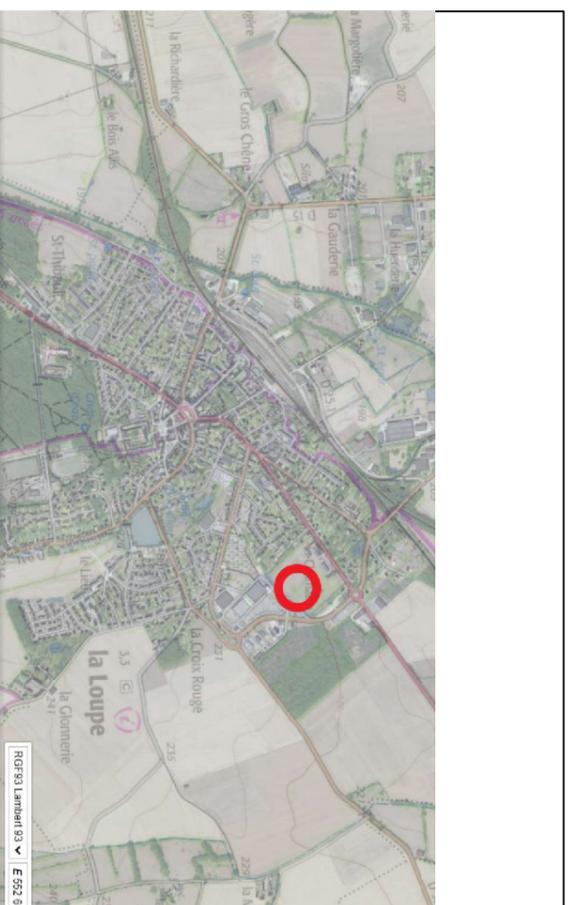

**Légende :**

-  Accès aux lots
-  Piquet
-  Bornes Nouvelles
-  Branchements
-  Position approximative fouille à la pelle mécanique étude G1
-  Position approximative Sondage périmétrique étude G1

