

Departement de l'Eure et Loir

Commune de  
**LA LOUPE**

Lieu dit : " LES PUCELLES "

Section AI n°258

Plan du Lot n°11




18, rue de la gare  
28240 LA LOUPE  
Tél : 02 37 81 04 09

ORDRE DES  
GEOMETRES-EXPERTS Fax : 02 37 29 02 46

Dossier 8355 Plan des lots  
Echelle : 1/200

**Lot 11**  
**Superficie : 706 m<sup>2</sup>**

Plan de Situation:

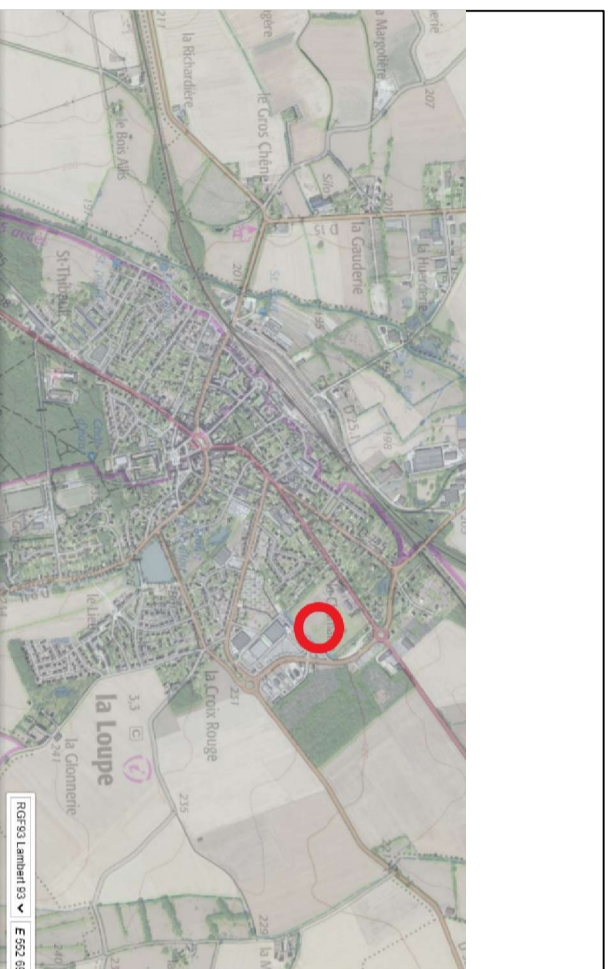

**Légende :**

- Access aux lots
- Piquet
- Borne Nouvelle
- Branchements
- Position approximative fouille à la pelle
- Position approximative étude G1
- Position approximative Sondage pénétromètre étude G1

