

Departement de l'Eure et Loir

Commune de  
**LA LOUPE**

Lieu dit : " LES PUCELLES "

Section AI n°258


Plan du Lot n°13



18, rue de la gare  
28240 LA LOUPE  
Tél : 02.37.81.04.09  
ORDRE DES  
GÉOMÈTRES-EXPERTS Fax : 02.37.29.02.46  
Dossier 8355 Plan des lots  
Echelle : 1/200

**Lot 13**  
Superficie : 702 m<sup>2</sup>

Plan de Situation:

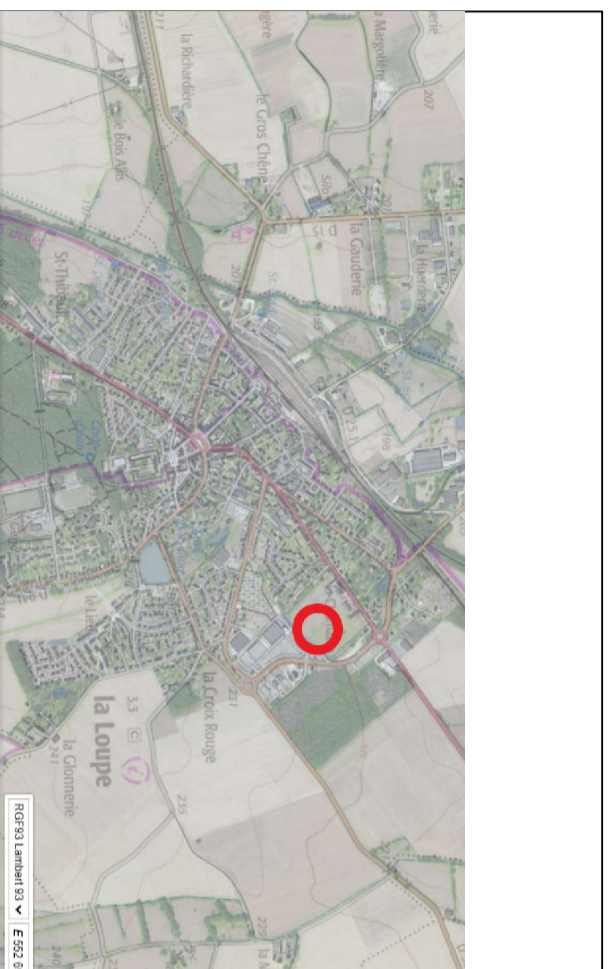

**Légende :**

- Accès aux lots
- Piquet
- Borne Nouvelle
- Branchements
- Position approximative fouille à la pelle mécanique étude G1
- Position approximative Sondage pénétromètre étude G1

