

Departement de l'Eure et Loir


Commune de  
**LA LOUPE**

Lieu dit : " LES PUCELLES "  
Section AI n°258  
Plan du Lot n°14

  
18, rue de la gare  
28240 LA LOUPE  
Tél : 02.37.81.04.09  
ORDRE DES  
GEOMETRES-EXPERTS Fax : 02.37.29.02.46  
Dossier 8355 Plan des lots  
Echelle : 1/200

**Lot 14**  
Superficie : 698 m<sup>2</sup>

Plan de Situation:

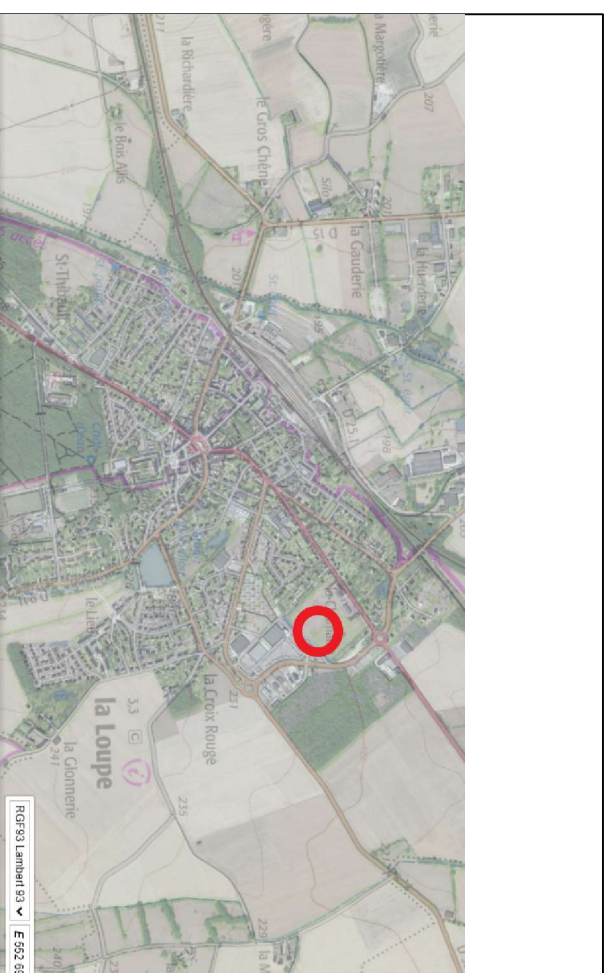

**Légende :**

- Access aux lots
- Piquet
- Borne Nouvelle
- Branchements
- Position approximative fouille à la pelle mécanique étude G1
- Position approximative Sondage pétréromètre étude G1

