
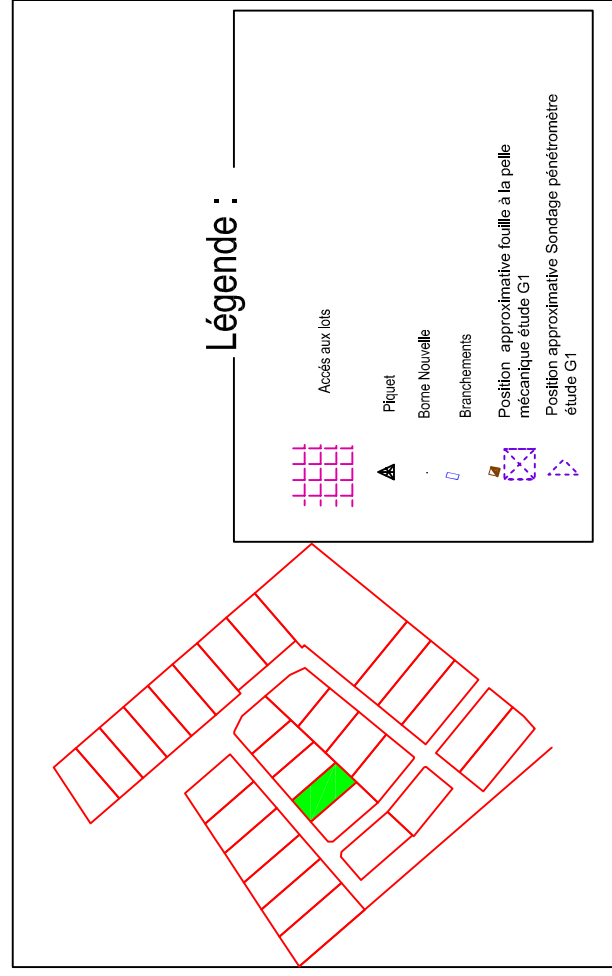



Departement de l'Eure et Loir

Commune de  
**LA LOUPE**

Lieu dit : " LES PUCELLES "  
Section AI n°258  
Plan du Lot n°23

Plan de Situation:

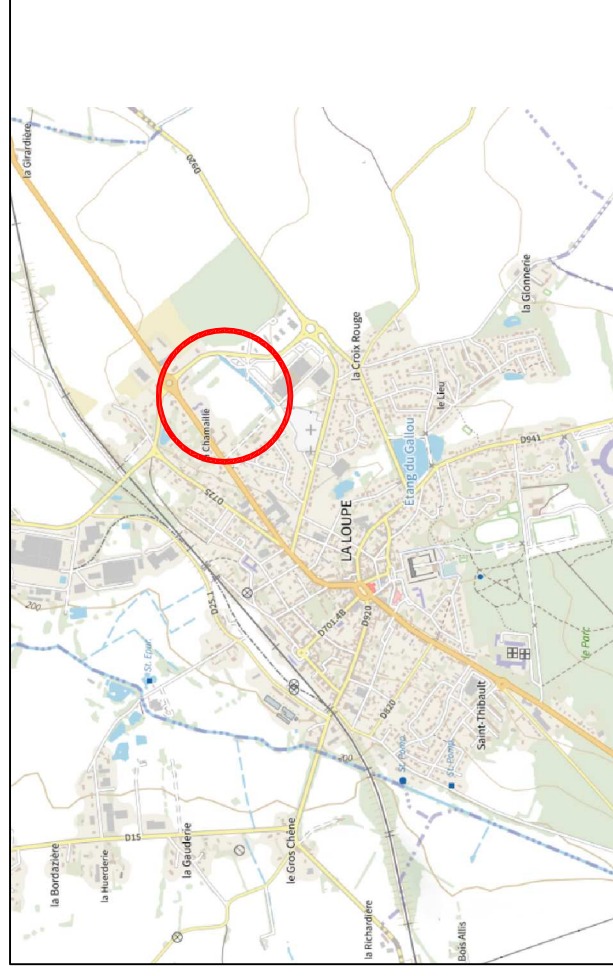

  
16, rue de la gare  
28240 LA LOUPE  
Tél : 02.37.81.04.09  
Fax : 02.37.29.02.46  
ORDRE DES  
GEOMETRES-EXPERTS  
Dossier 8355 Plan des lots  
Echelle : 1/200

Lot 23  
Superficie : 463 m<sup>2</sup>

