
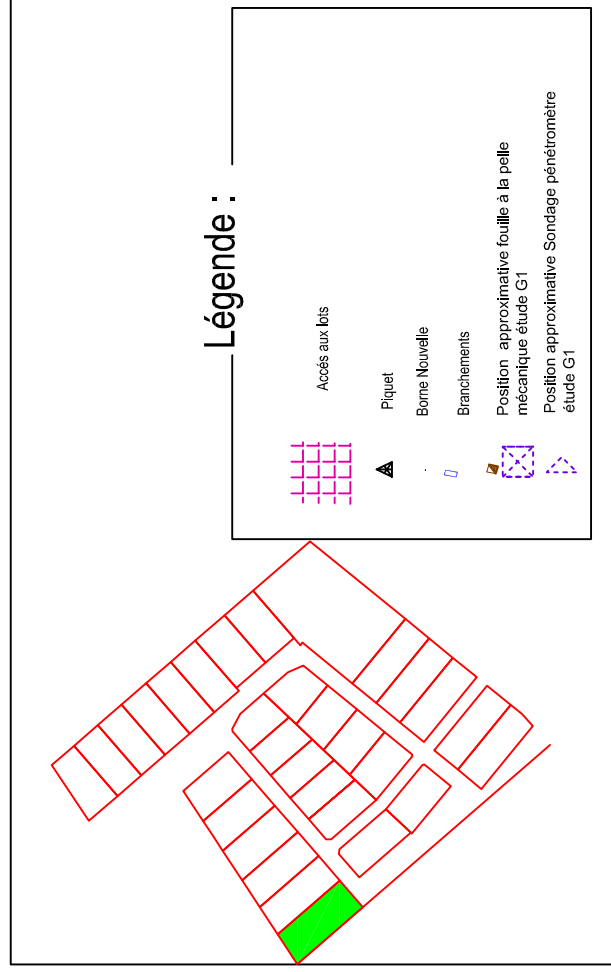


Departement de l'Eure et Loir

Commune de
LA LOUPE

Lieu dit : " LES PUCELLES "
Section AI n°258
Plan du Lot n°26

Plan de Situation:

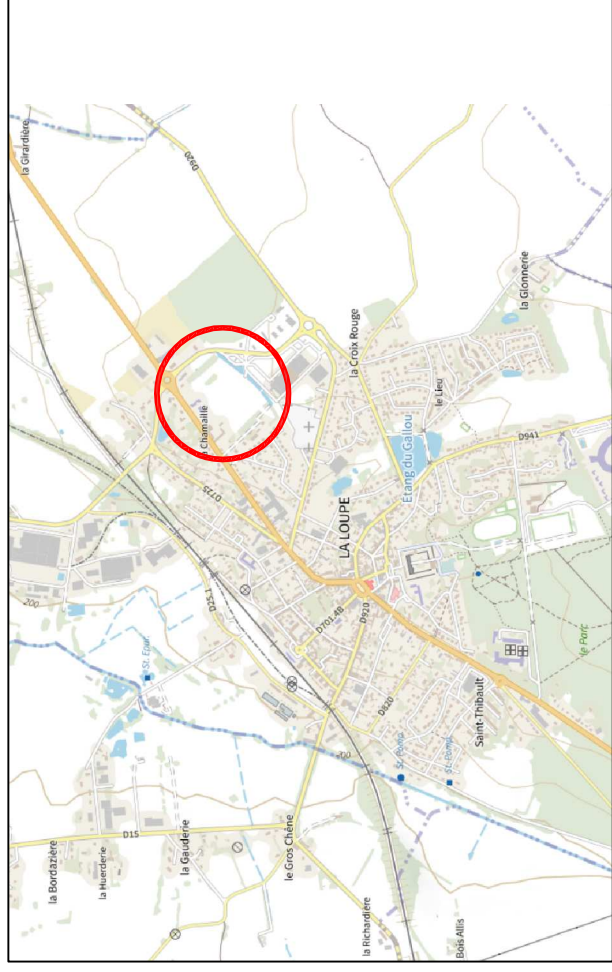


18, rue de la gare
28240 LA LOUPE
Tél : 02.37.81.04.09
Fax : 02.37.29.02.46
ORDRE DES
GEOMETRES-EXPERTS
Dossier 8355 Plan des lots
Echelle : 1/200

Lot 26
Superficie : 821 m²

