



Departement de l'Eure et Loir

Commune de
LA LOUPE

Lieu dit : " LES PUCELLES "
Section AI n°258
Plan du Lot n°27

Lot 27
Superficie : 711 m²

Plan de Situation:

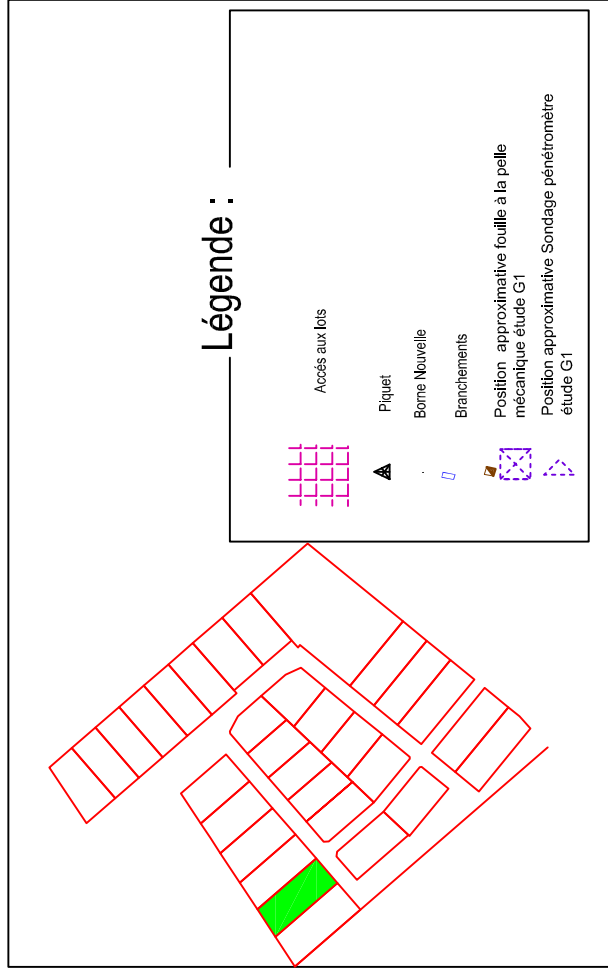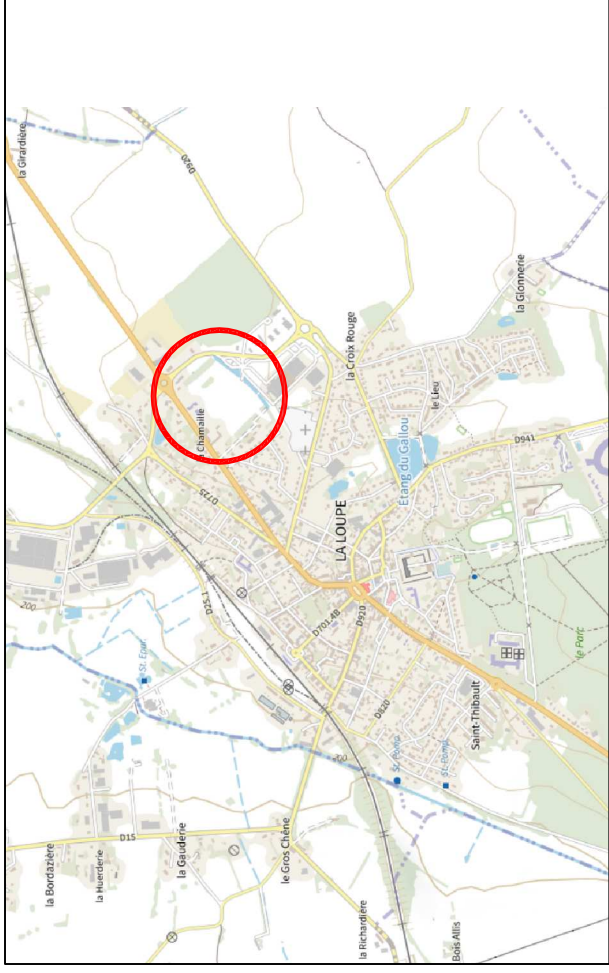

18, rue de la gare
28240 LA LOUPE
Tél : 02.37.81.04.09
ORDRE DES
GEOMETRES-EXPERTS
Dossier 8355 Plan des lots
Echelle : 1/200

