

Departement de l'Eure et Loir


Commune de
LA LOUPE

Lieu dit : " LES PUCELLES "




Section AI n°258

Plan du Lot n°30

Lot 30
Superficie : 645 m²


18, rue de la gare
28240 LA LOUPE
Tél : 02.37.81.04.09
Fax : 02.37.29.02.46
ORDRE DES
GEOMETRES-EXPERTS
Dossier 8355 Plan des lots
Echelle : 1/200

Plan de Situation:

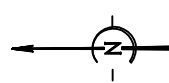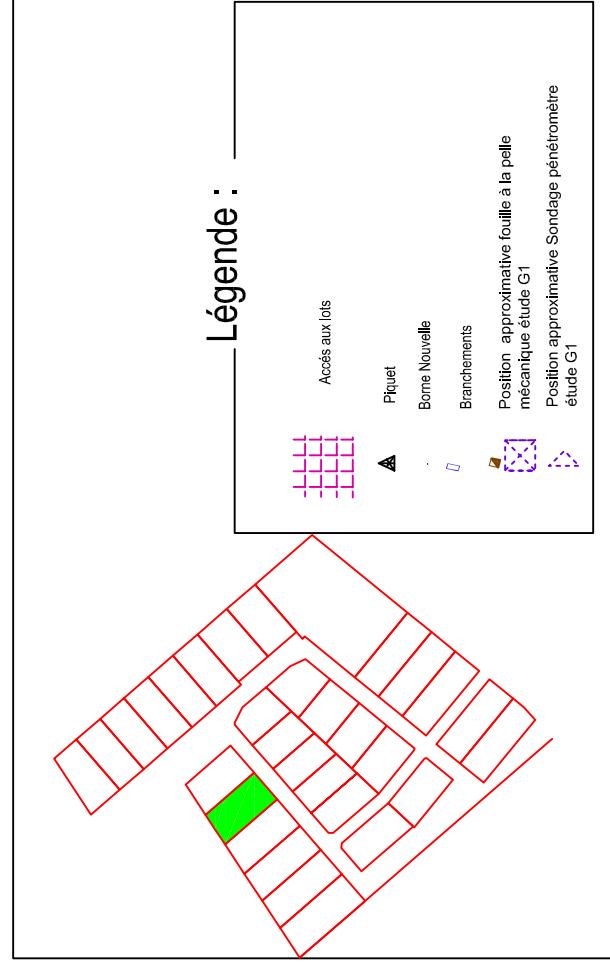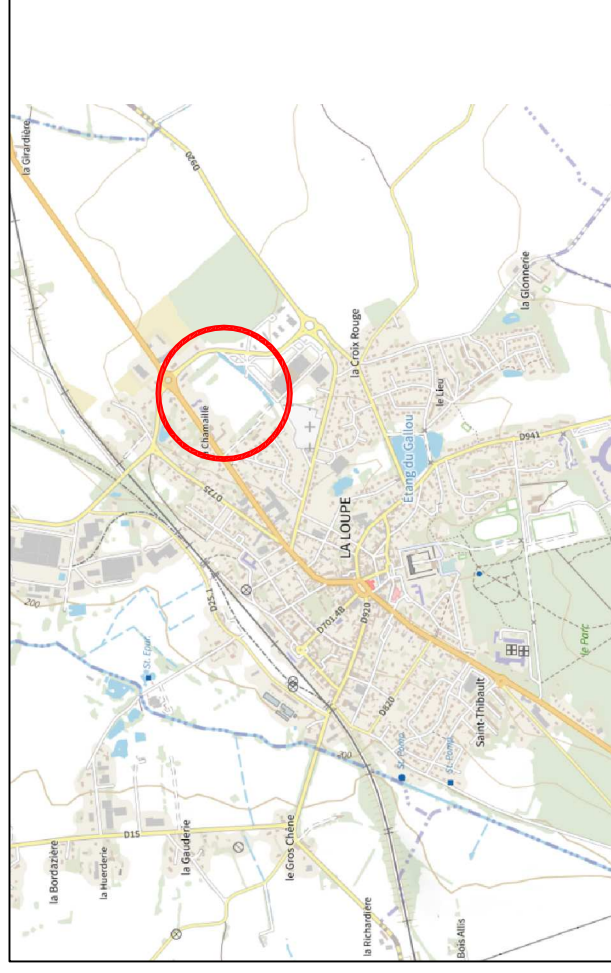

LOT 31
S=613 m²

Section AI n° 258 p30

LOT 30
S=645 m²

Section AI n° 258 p30

LOT 29
S=686 m²

Section AI n° 258 p29

