


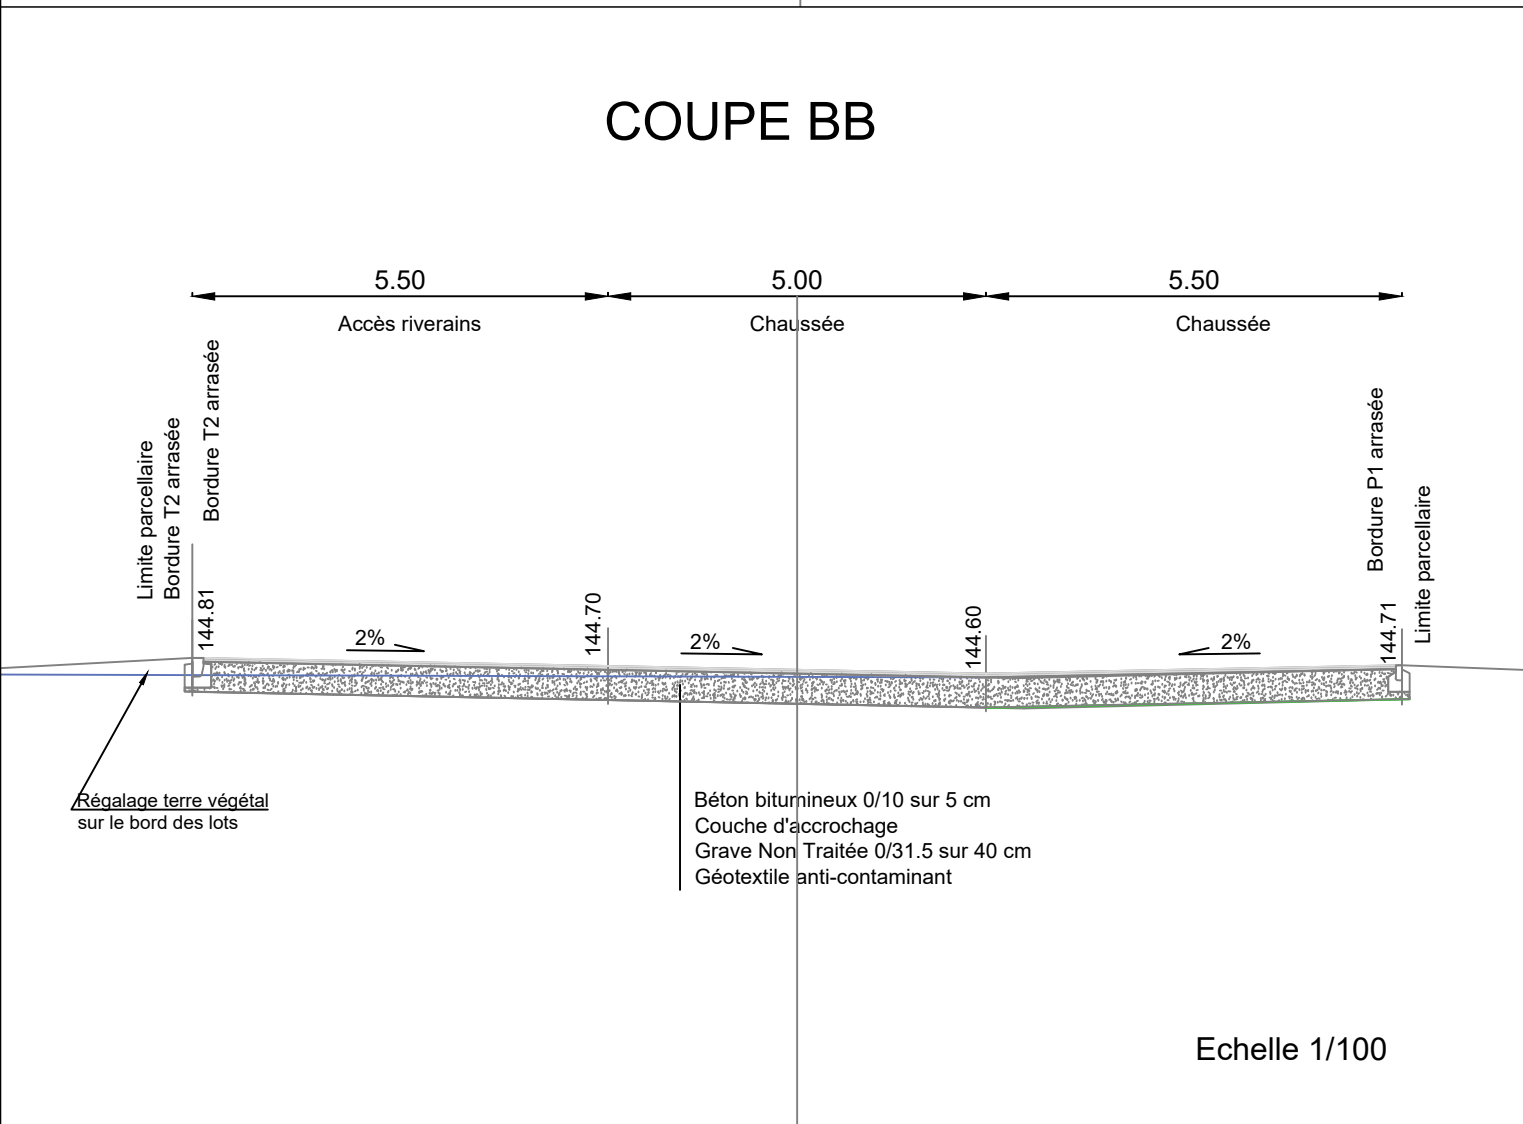

1, rue d'Aquitaine - BP 40062
28112 LUCE Cedex
Tél. : 02 37 33 31 80 - Fax : 02 37 30 85 78
E-mail : accueil@saedel.fr

Commune des Villages Vovéens

Permis d'Aménager modificatif

Lotissement Le Candie
Tranche 4

Plan des aménagements

[illegible]

DIF Conception 
5 rue de Thivars - 28360 DAMMARIE
Téléfax : 02 37 26 02 39 Email dif-conception@orange.fr

