

**EURE ET LOIR**  
**LES VILLAGES VOVEENS**

**LOTISSEMENT**

" CANDIE "

Tranche n° 4

LOT N°

**19**

Désignation  
Cadastrale

YZ n° 559

Superficie

**629 m<sup>2</sup>**


Surface de plancher

**210 m<sup>2</sup>**



**PLAN DE SITUATION**

**PLAN DE BORNAGE AU 1/500 2mm/pm.**

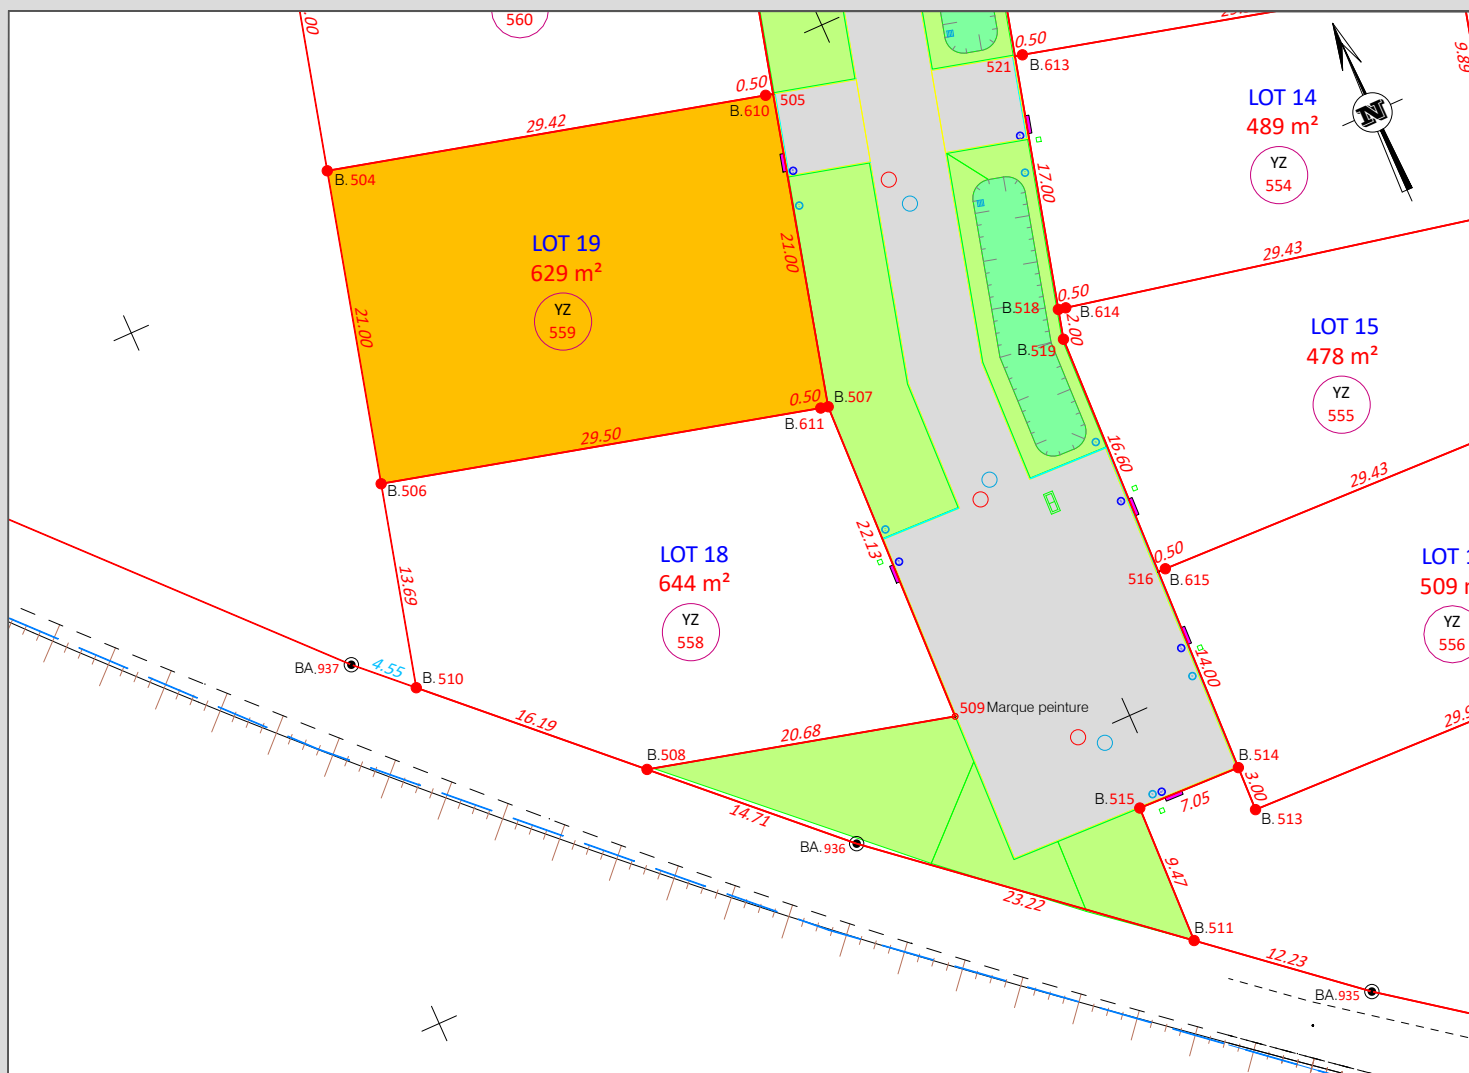

DOSSIER N° 684345

**GEOMETRES - EXPERTS**

19, rue Chanzy - CS 90378

28008 CHARTRES CEDEX

02 37 25 14 00 - chartres@axis-conseils.com

38, rue Jean Moulin

28170 CHATEAUNEUF EN THYMERAI

02 37 51 60 64 - chateaneuf@axis-conseils.com

**LEGENDE**

- Murets techniques
- Emprise du Lot
- Les contours de voirie et d'ouvrages publics sont dessinés à titre indicatif (non contractuels)

**LEGENDE**

- Borne nouvelle.
- Borne existante.
- Clôture.

**VENTILATION CADASTRALE**

| Section   | Numéros des Parcelles |
|-----------|-----------------------|
| <b>YZ</b> | <b>534</b>            |
|           |                       |
|           |                       |