

EURE ET LOIR LES VILLAGES VOVEENS

LOTISSEMENT

" CANDIE "

Tranche n° 4

LOT N°

2

Désignation
Cadastrale

YZ n° 542

Superficie

452 m²


Surface de plancher

210 m²



PLAN DE SITUATION

PLAN DE BORNAGE AU 1/500 2mm/pm.

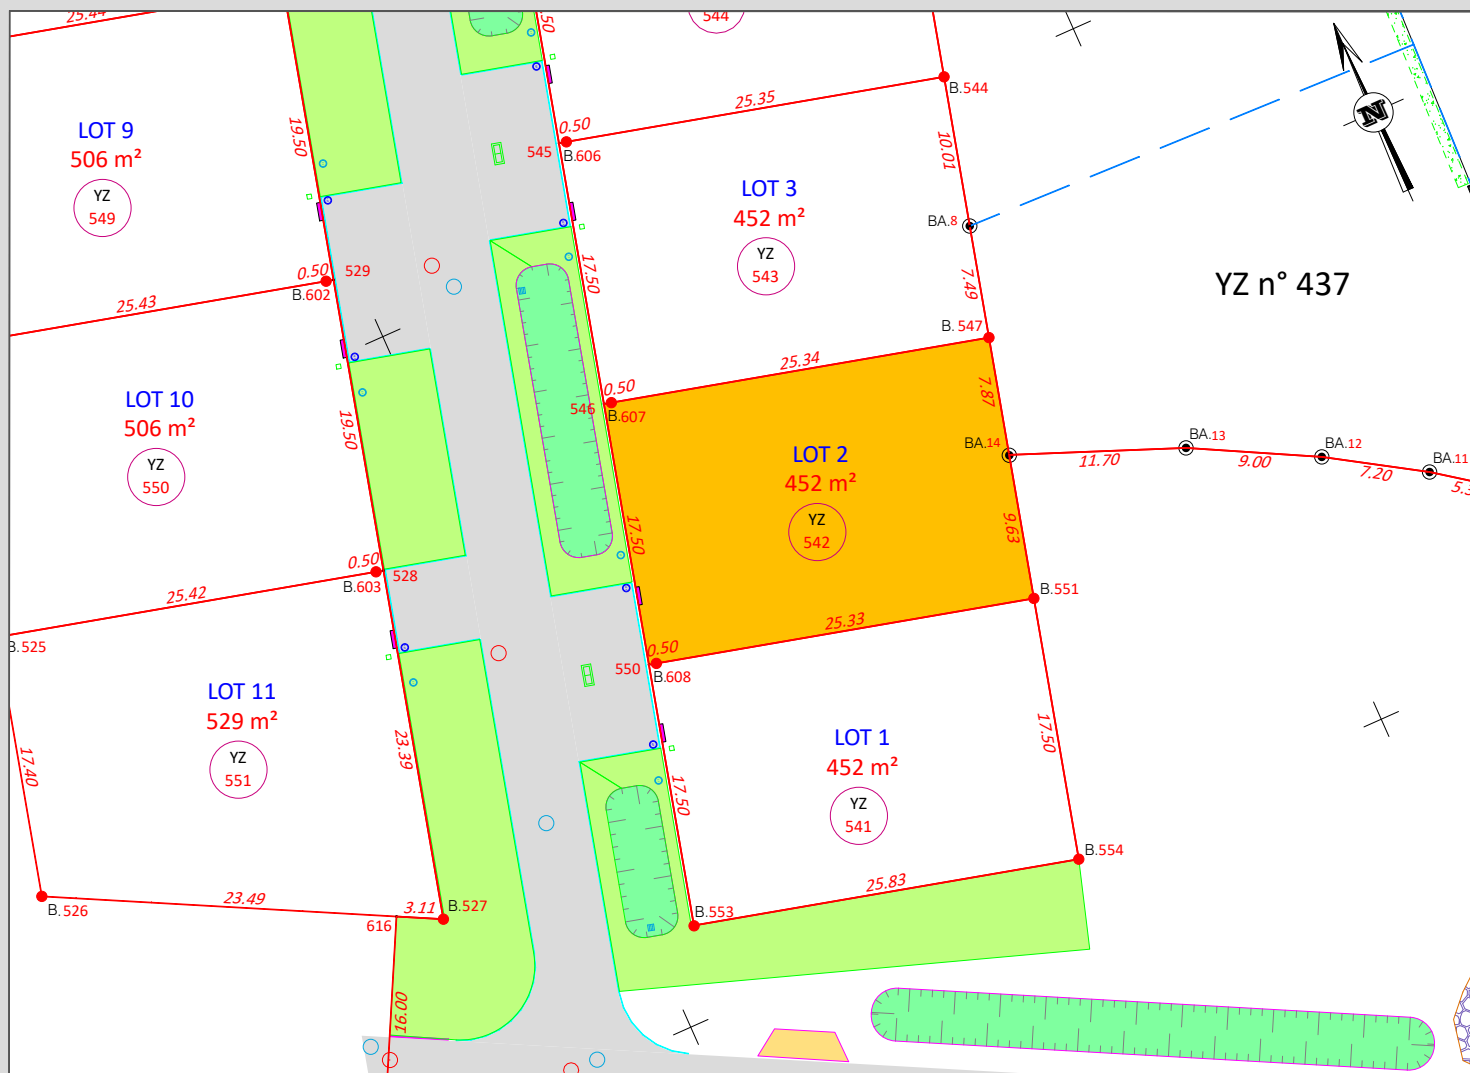

DOSSIER N° 684345

GEOMETRES - EXPERTS

19, rue Chanzy - CS 90378
28008 CHARTRES CEDEX
02 37 25 14 00 - chartres@axis-conseils.com

38, rue Jean Moulin
28170 CHATEAUNEUF EN THYMERAI
02 37 51 60 64 - chateaneuf@axis-conseils.com

LEGENDE

- Murets techniques
- Emprise du Lot
- Les contours de voirie et d'ouvrages publics sont dessinés à titre indicatif (non contractuels)

LEGENDE

- Borne nouvelle.
- Borne existante.
- Clôture.

VENTILATION CADASTRALE

Section	Numéros des Parcelles
YZ	534