

EURE ET LOIR
LES VILLAGES VOVEENS

LOTISSEMENT

" CANDIE "

Tranche n° 4

LOT N°

8


Désignation
Cadastrale

Superficie

507 m²


Surface de plancher

210 m²

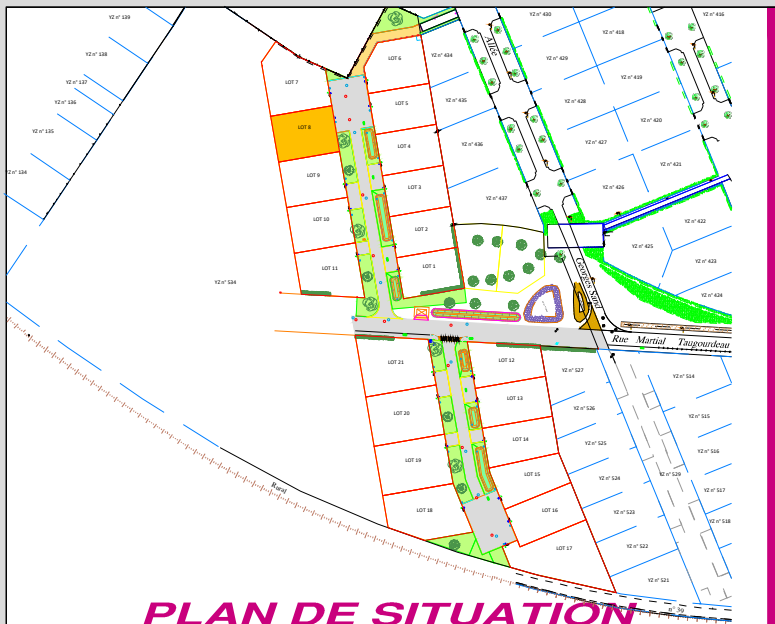

PLAN DE SITUATION

PLAN DE BORNAGE AU 1/500 2mm/pm.

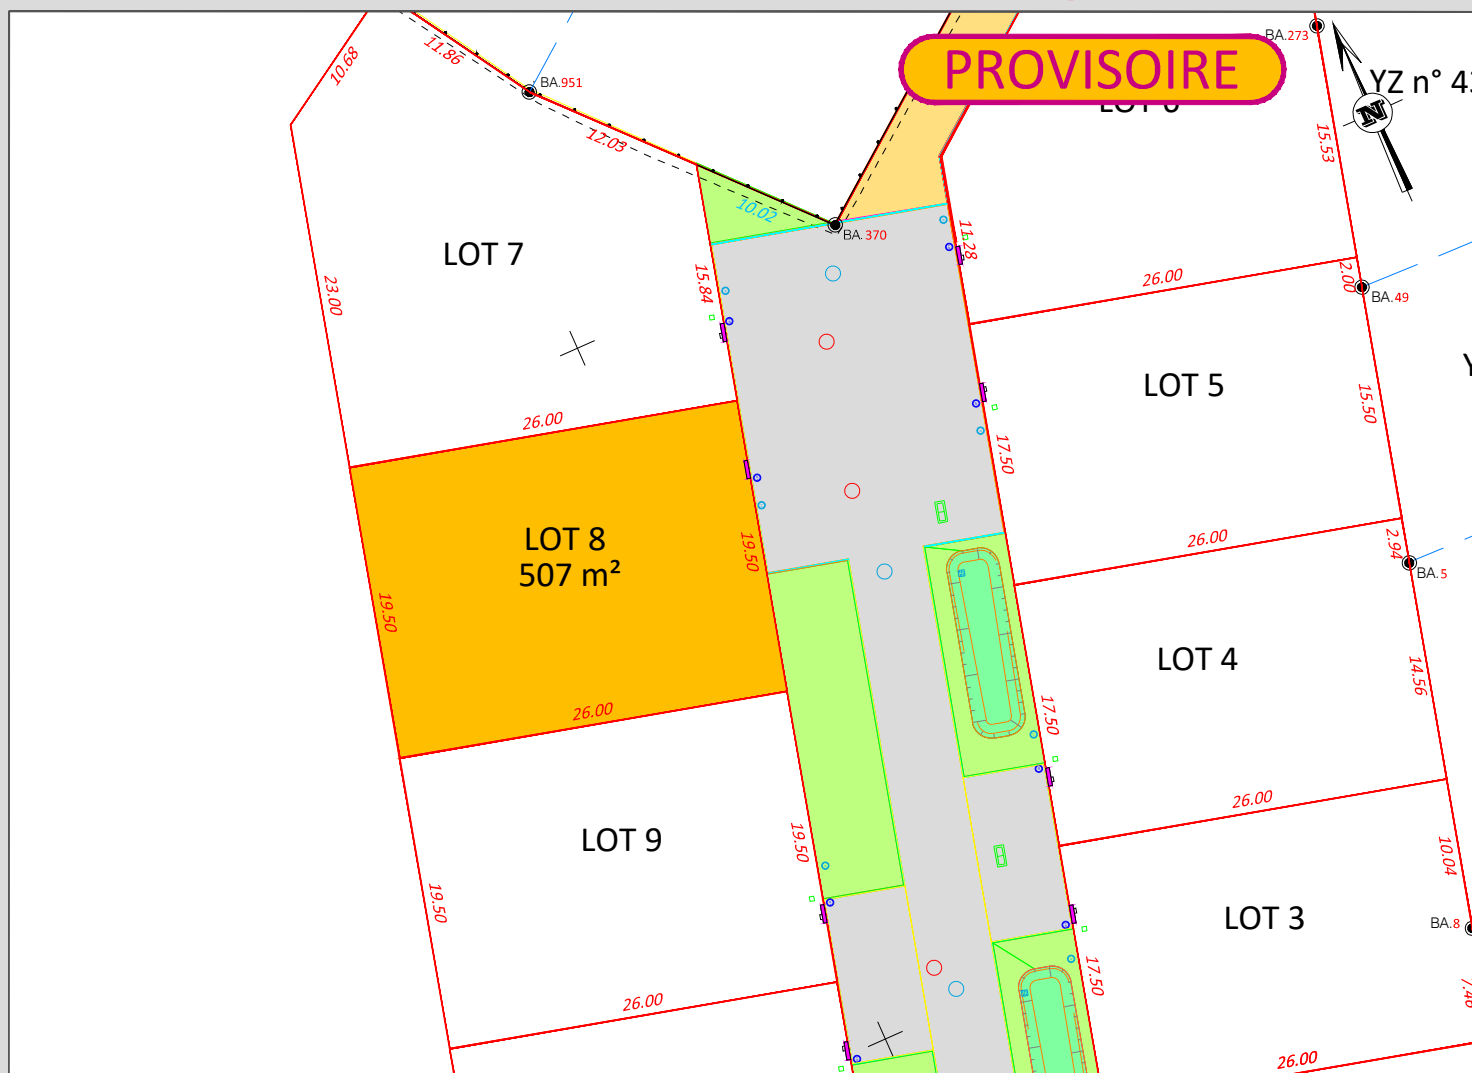

DOSSIER N° 684345

GEOMETRES - EXPERTS

19, rue Chanzy - CS 90378

28008 CHARTRES CEDEX

02 37 25 14 00 - chartres@axis-conseils.com

38, rue Jean Moulin

28170 CHATEAUNEUF EN THYMERAIS

02 37 51 60 64 - chateaneuf@axis-conseils.com

LEGENDE

Murets techniques

Emprise du Lot

Les contours de voirie et d'ouvrages publics
sont dessinés à titre indicatif (non contractuels)

LEGENDE

Borne nouvelle.

Borne existante.

Clôture.

VENTILATION CADASTRALE

Section	Numeros des Parcelles
YZ	534