



Agence de BONNEVAL
5 Square Westerham
28800 BONNEVAL
Tél. 02.37.47.30.03
Fax. 02.37.47.50.20
bonneval@ttge.fr
RESPONSABLE : Anne-Lise GAUTHIER
INSCRIPTION A L'ORDRE SOUS LE N°06271


TT GÉOMÈTRES EXPERTS
SUCESSEUR DE Guillemette ROULLIER

BV19182

Département d'Eure et Loir
Commune de Marboué
Lotissement " La Remise Saint Martin "
TRANCHE 2B

Adresse: 8 Rue de l'Eglise


Plan de situation

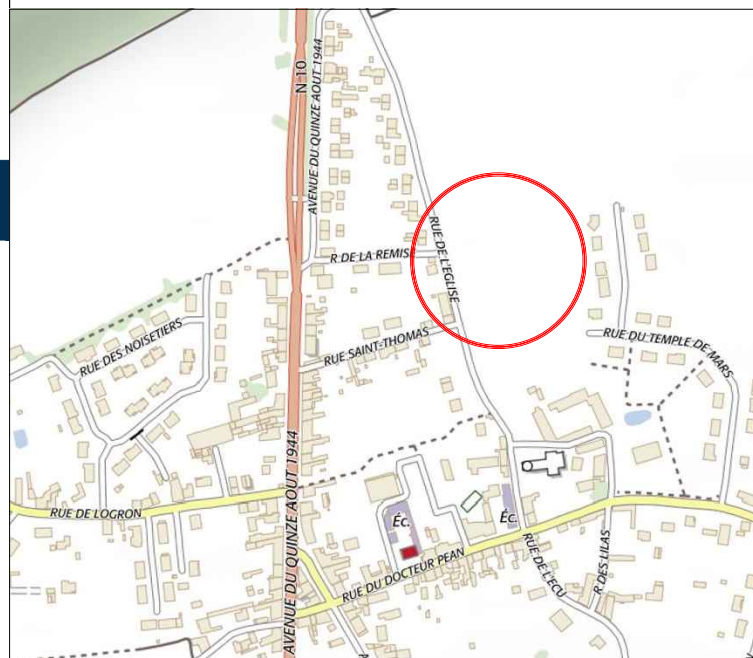

DESCRIPTIF de TERRAIN à BATIR



Loi S.R.U. - Article L115-4 du Code de l'Urbanisme

Numéro du Lot **6**
Cadastre **YC 208**
Surface **547 m²** ☒ Résulte d'un bornage
Surface plancher **250 m²**
Ancien(s) numéro(s) de cadastre : YC 196

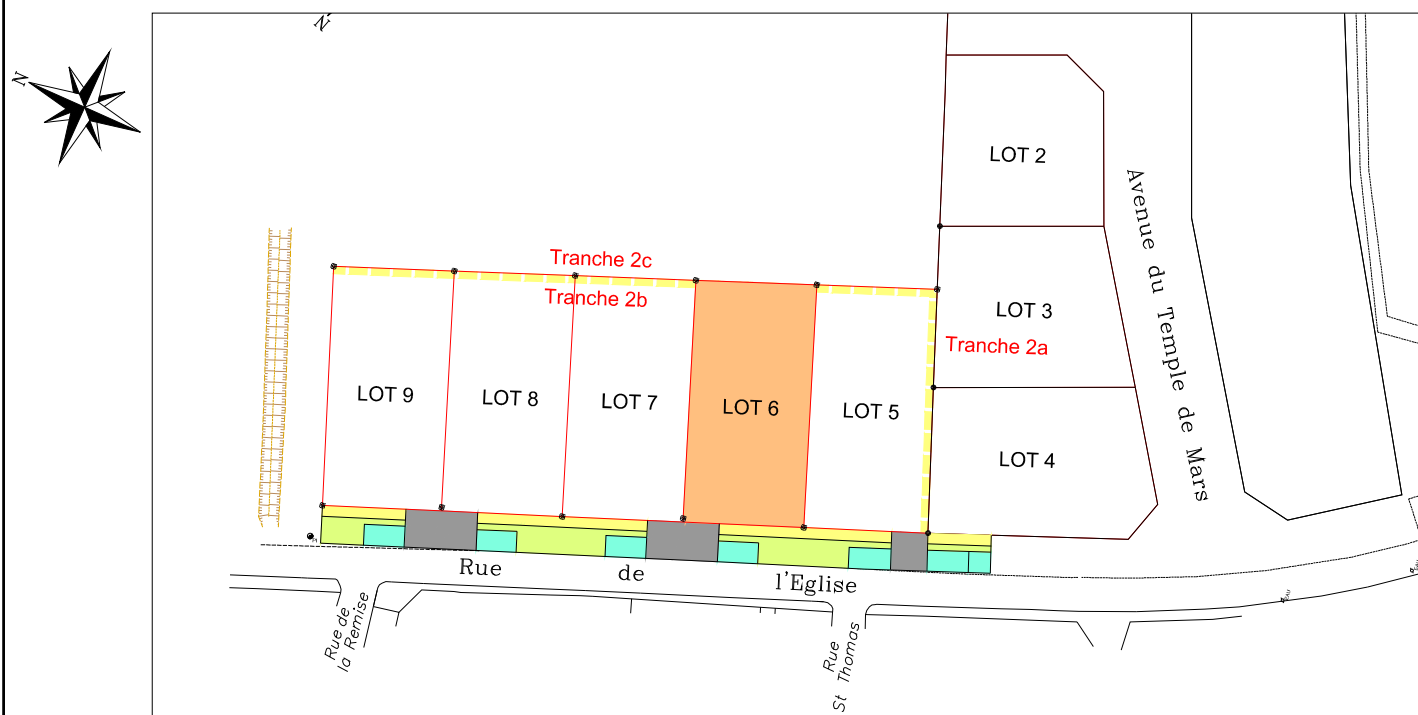

Plan d'ensemble figuratif

Plan de Vente au 1/250

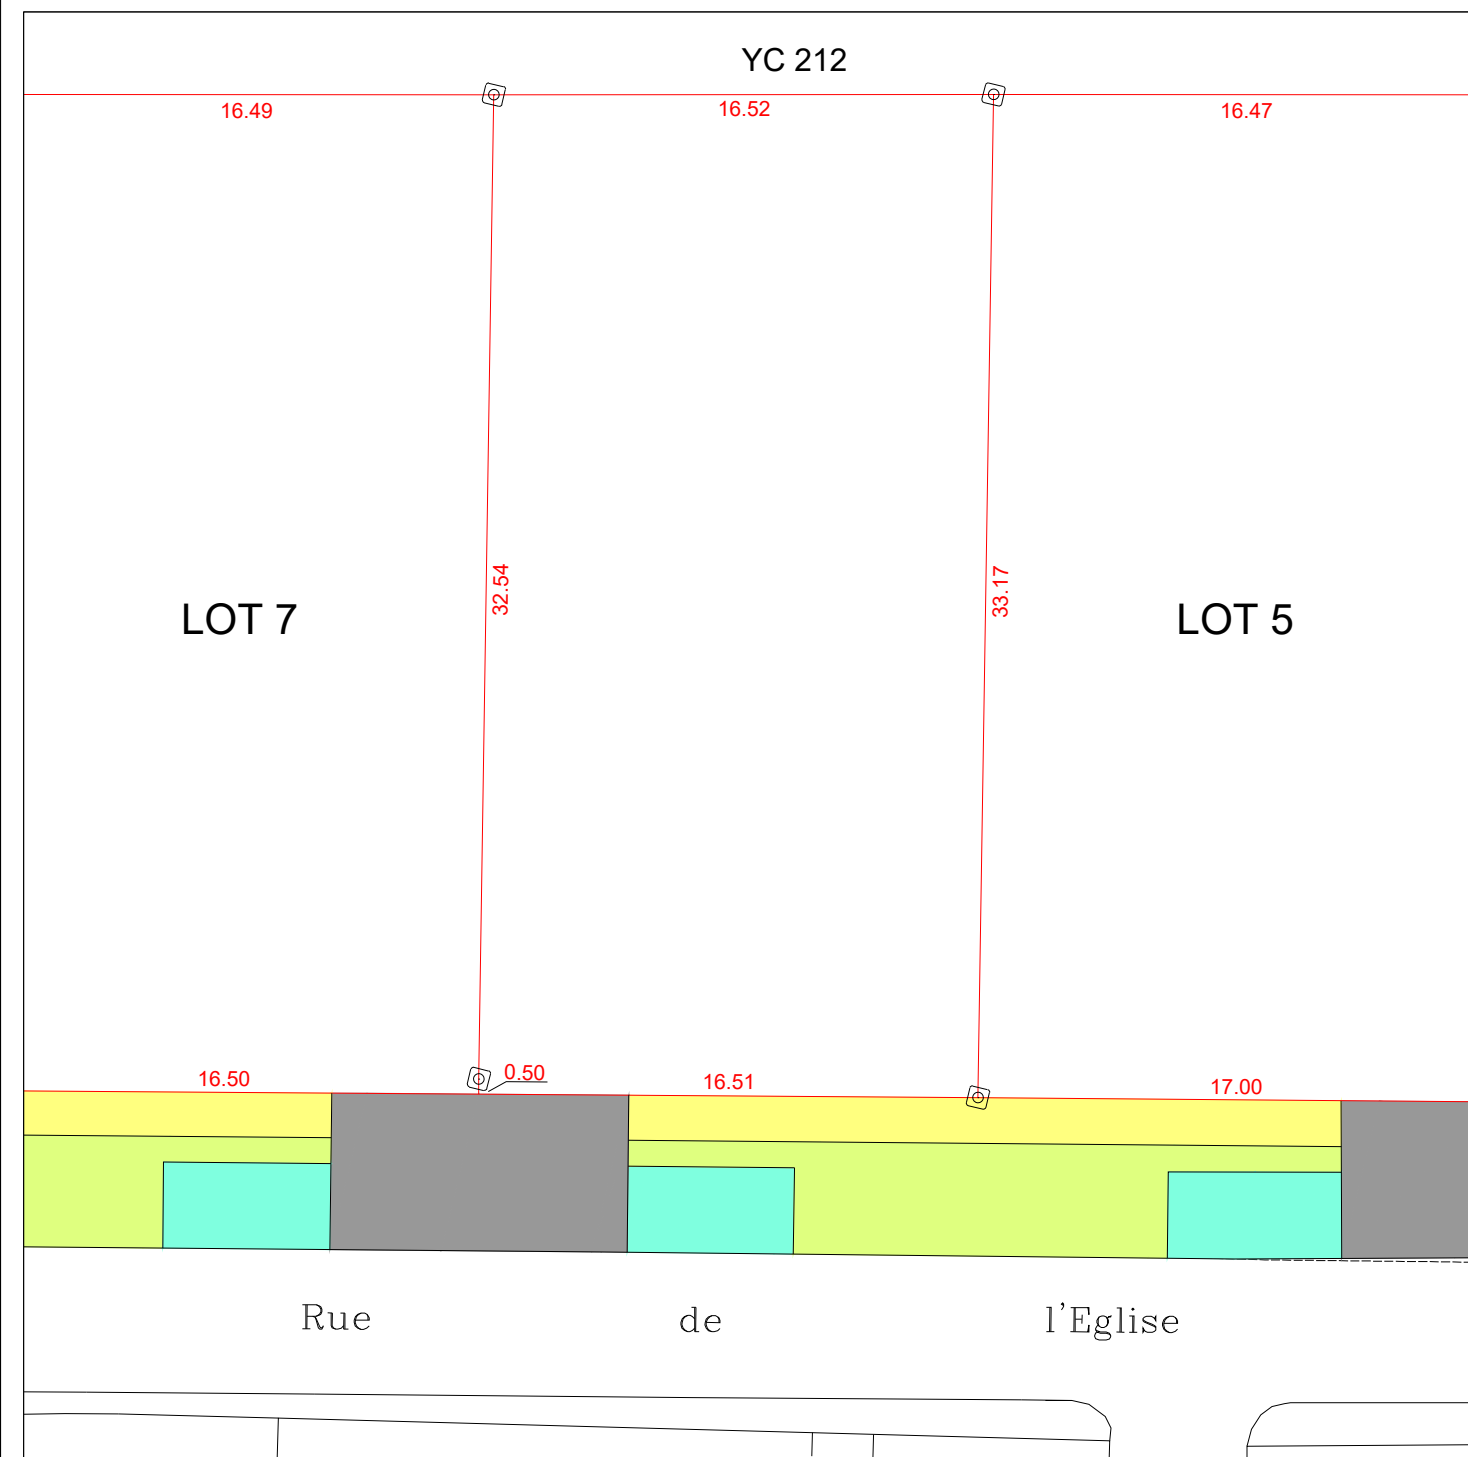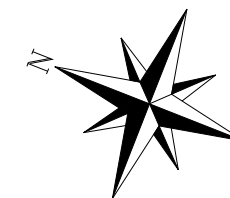

LEGENDE

- Espaces Verts
- Accès aux lots en enrobé
- Chaussée en enrobé
- Trottoir en calcaire
- Stationnement en enrobé

- Borne nouvelle
- Borne ancienne
- Tirefond

Pour l'implantation des pavillons : voir le règlement du lotissement