


BV19182

Département d'Eure et Loir
Commune de Marboué
Lotissement " La Remise Saint Martin "
TRANCHE 2B

Adresse: 12 Rue de l'Eglise

Plan de situation

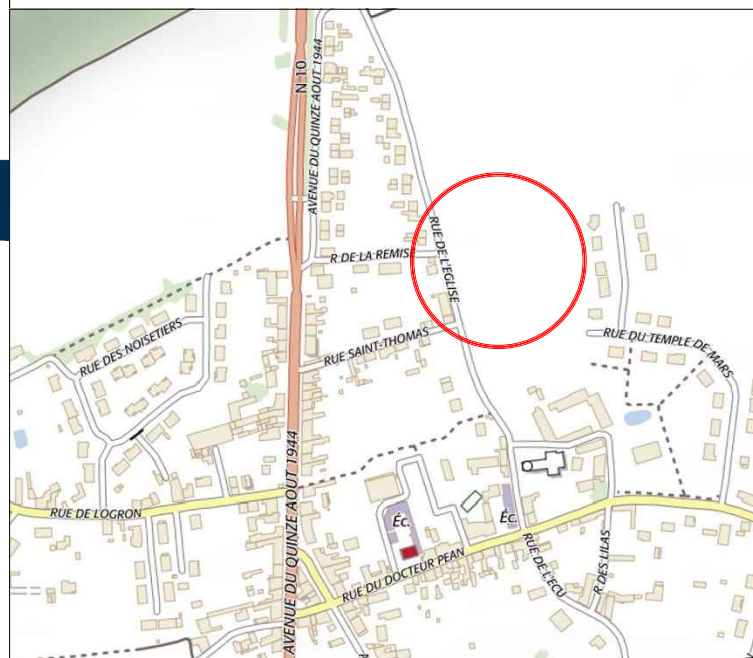

DESCRIPTIF de TERRAIN à BATIR

Loi S.R.U. - Article L115-4 du Code de l'Urbanisme


Número du Lot **8**

Cadastre **YC 210**

Surface **542 m²** ☒ Résulte d'un bornage



Surface plancher **250 m²**

Ancien(s) numéro(s) de cadastre : **YC 196**

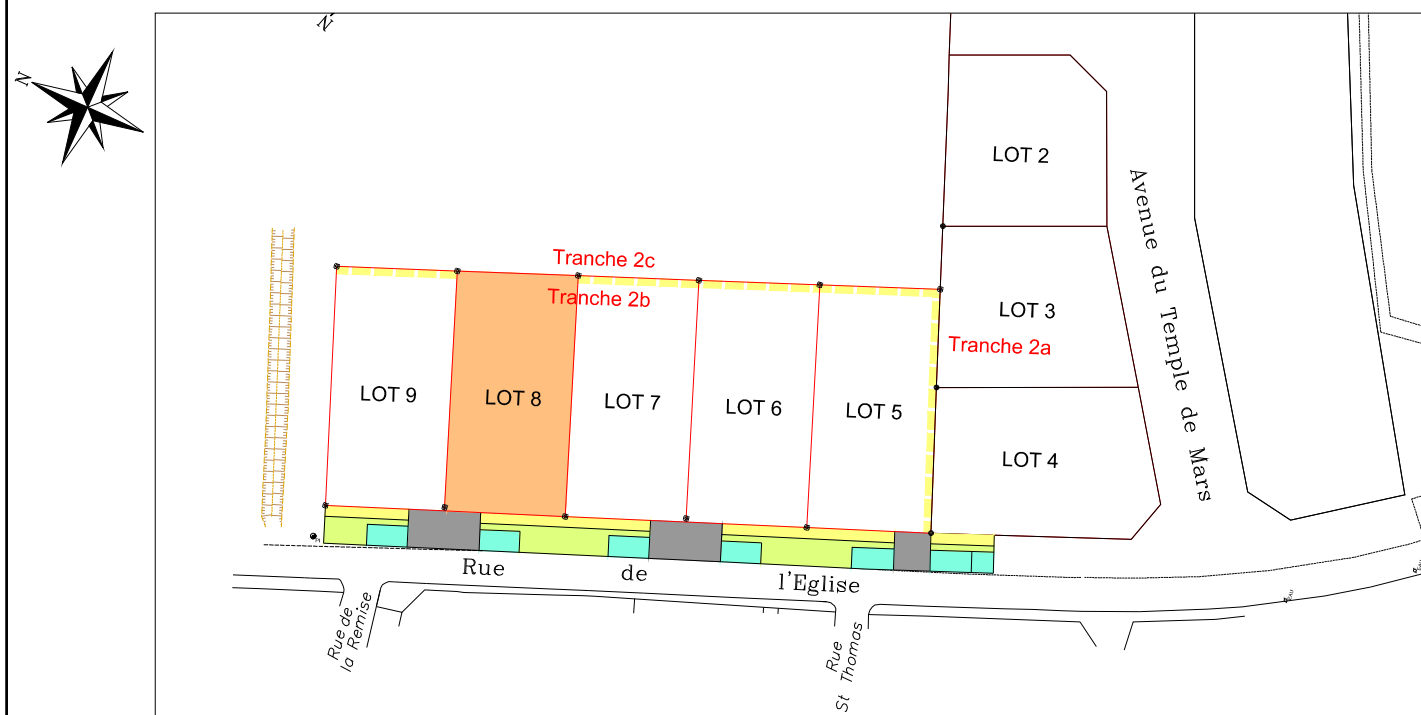

Plan d'ensemble figuratif

Plan de Vente au 1/250

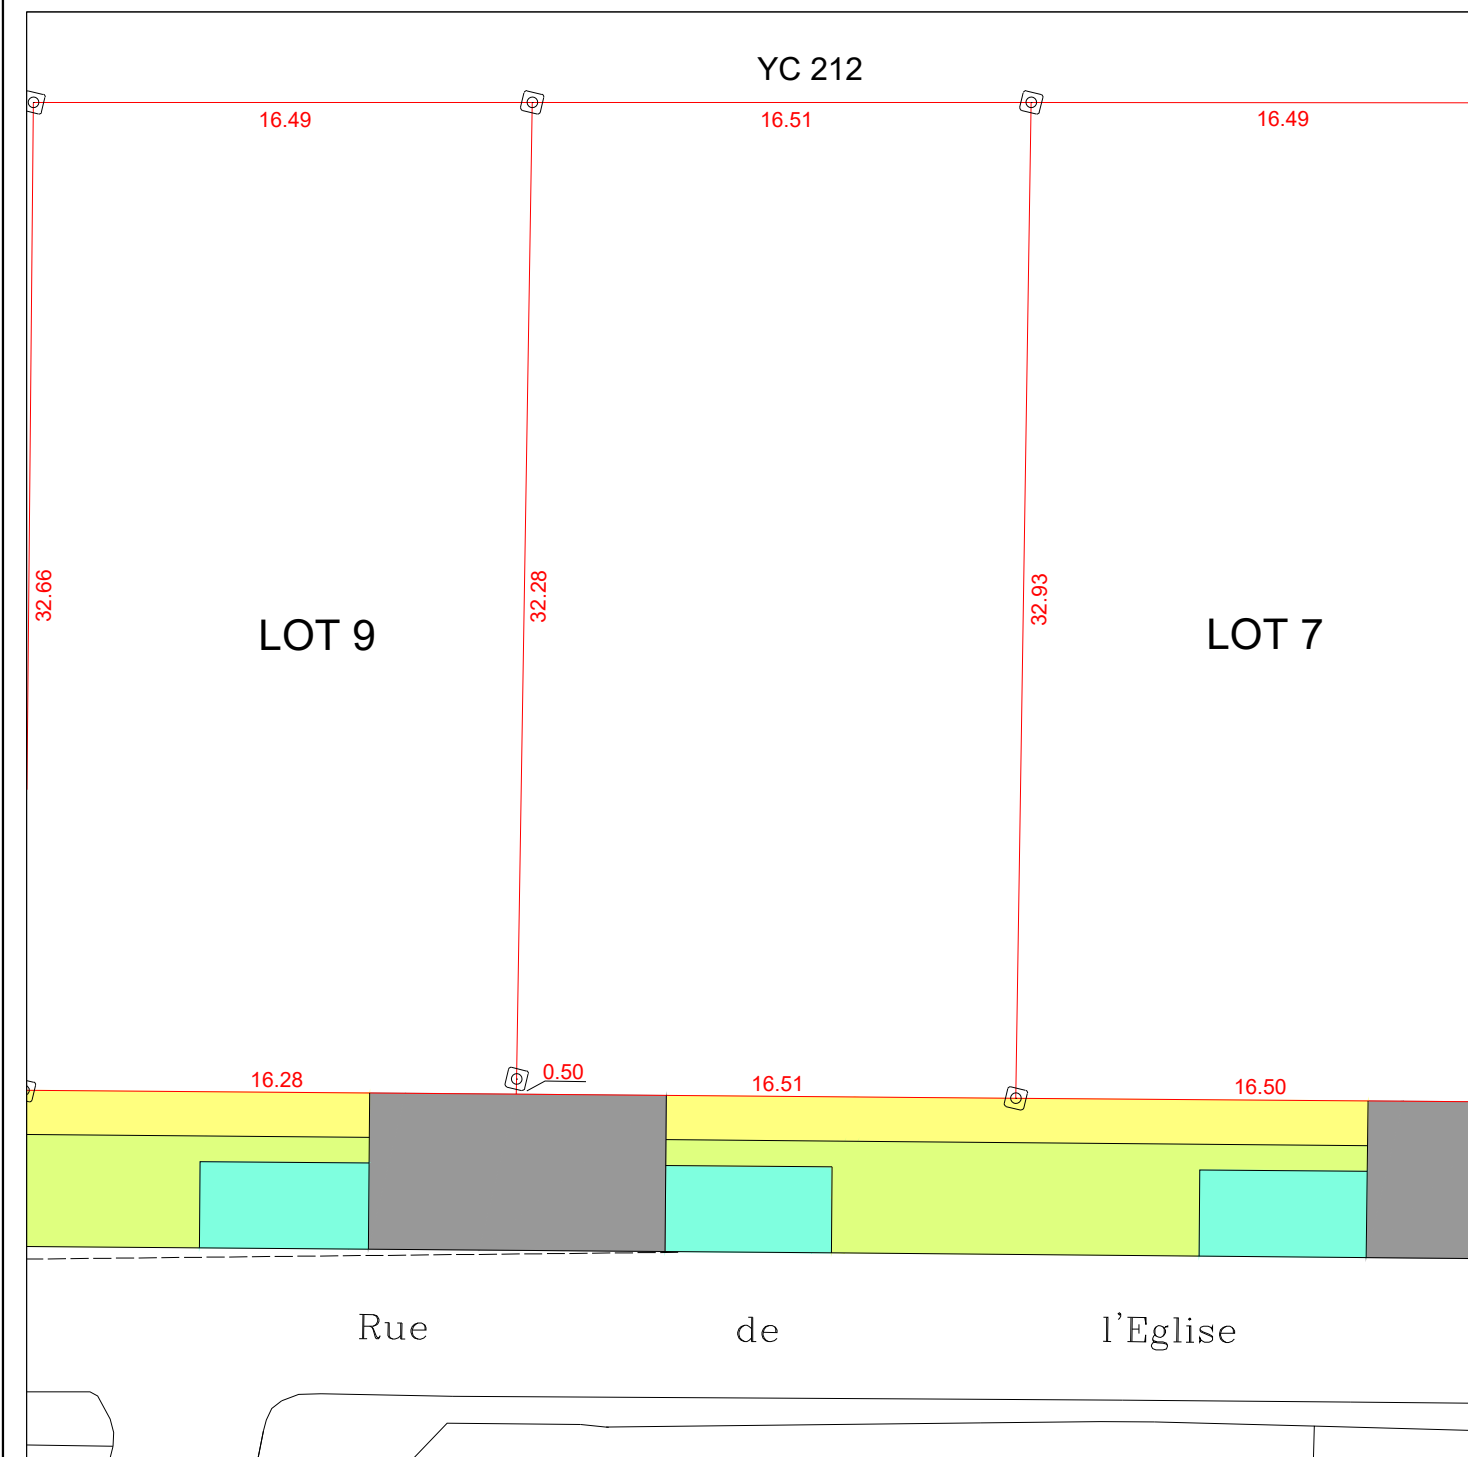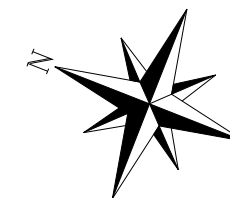

LEGENDE

Espaces Verts

Accès aux lots en enrobé

Chaussée en enrobé

Trottoir en calcaire

Stationnement en enrobé

Borne nouvelle

Borne ancienne

Tirefond

Pour l'implantation des pavillons : voir le règlement du lotissement