




Agence de BONNEVAL

5 Square Westerham  
28800 BONNEVAL  
Tél. 02.37.47.30.03  
Fax. 02.37.47.50.20  
bonneval@ttge.fr  
RESPONSABLE : Anne-Lise GAUTHIER  
INSCRIPTION A L'ORDRE SOUS LE N°06271

TT GÉOMÈTRES EXPERTS

SUCCESEUR DE Guillemette ROULLIER

### Plan de situation

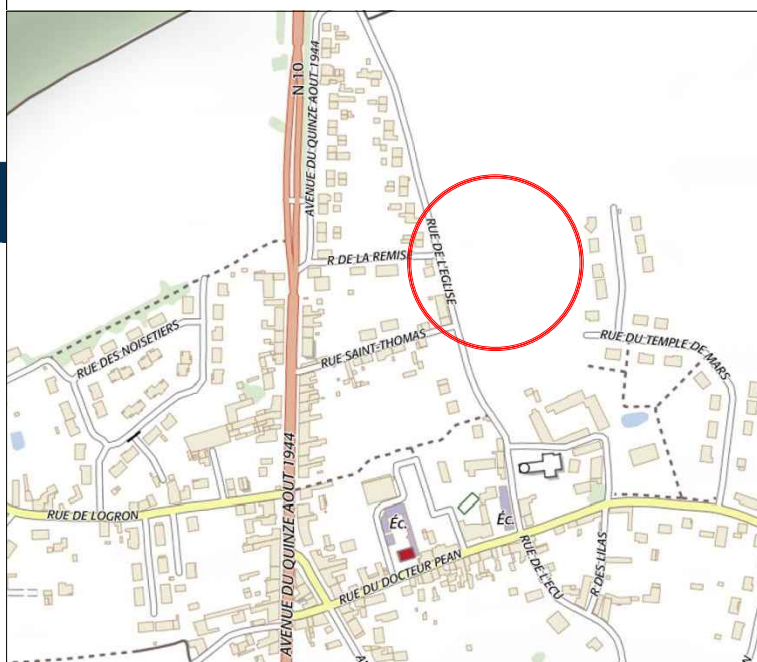

**BV19182**

Département d'Eure et Loir

Commune de Marboué

Lotissement " La Remise Saint Martin "

TRANCHE 2B

Adresse: 14 Rue de l'Eglise

### DESCRIPTIF de TERRAIN à BATIR

Loi S.R.U. - Article L115-4 du Code de l'Urbanisme

Numéro du Lot

9

Cadastre

YC 211

Surface


536 m<sup>2</sup>

Résulte d'un bornage

Surface plancher



250 m<sup>2</sup>

Ancien(s) numéro(s) de cadastre : YC 196

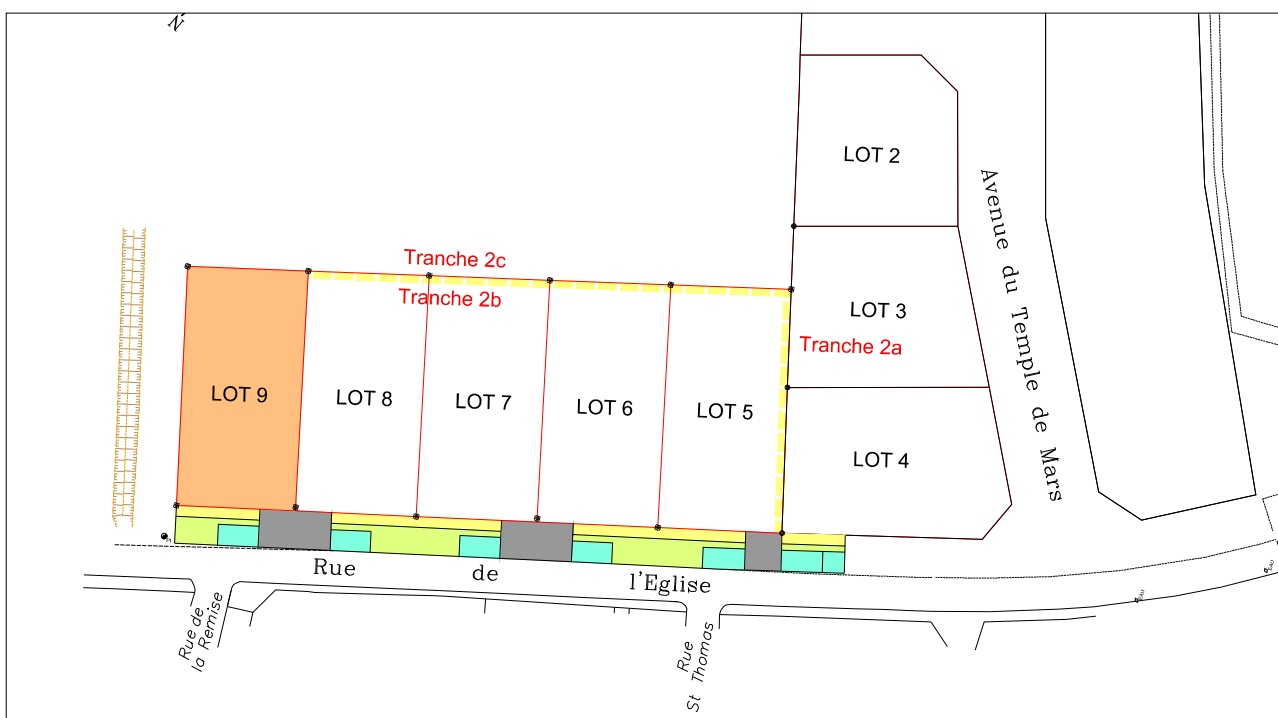

Plan d'ensemble figuratif

### Plan de Vente au 1/250

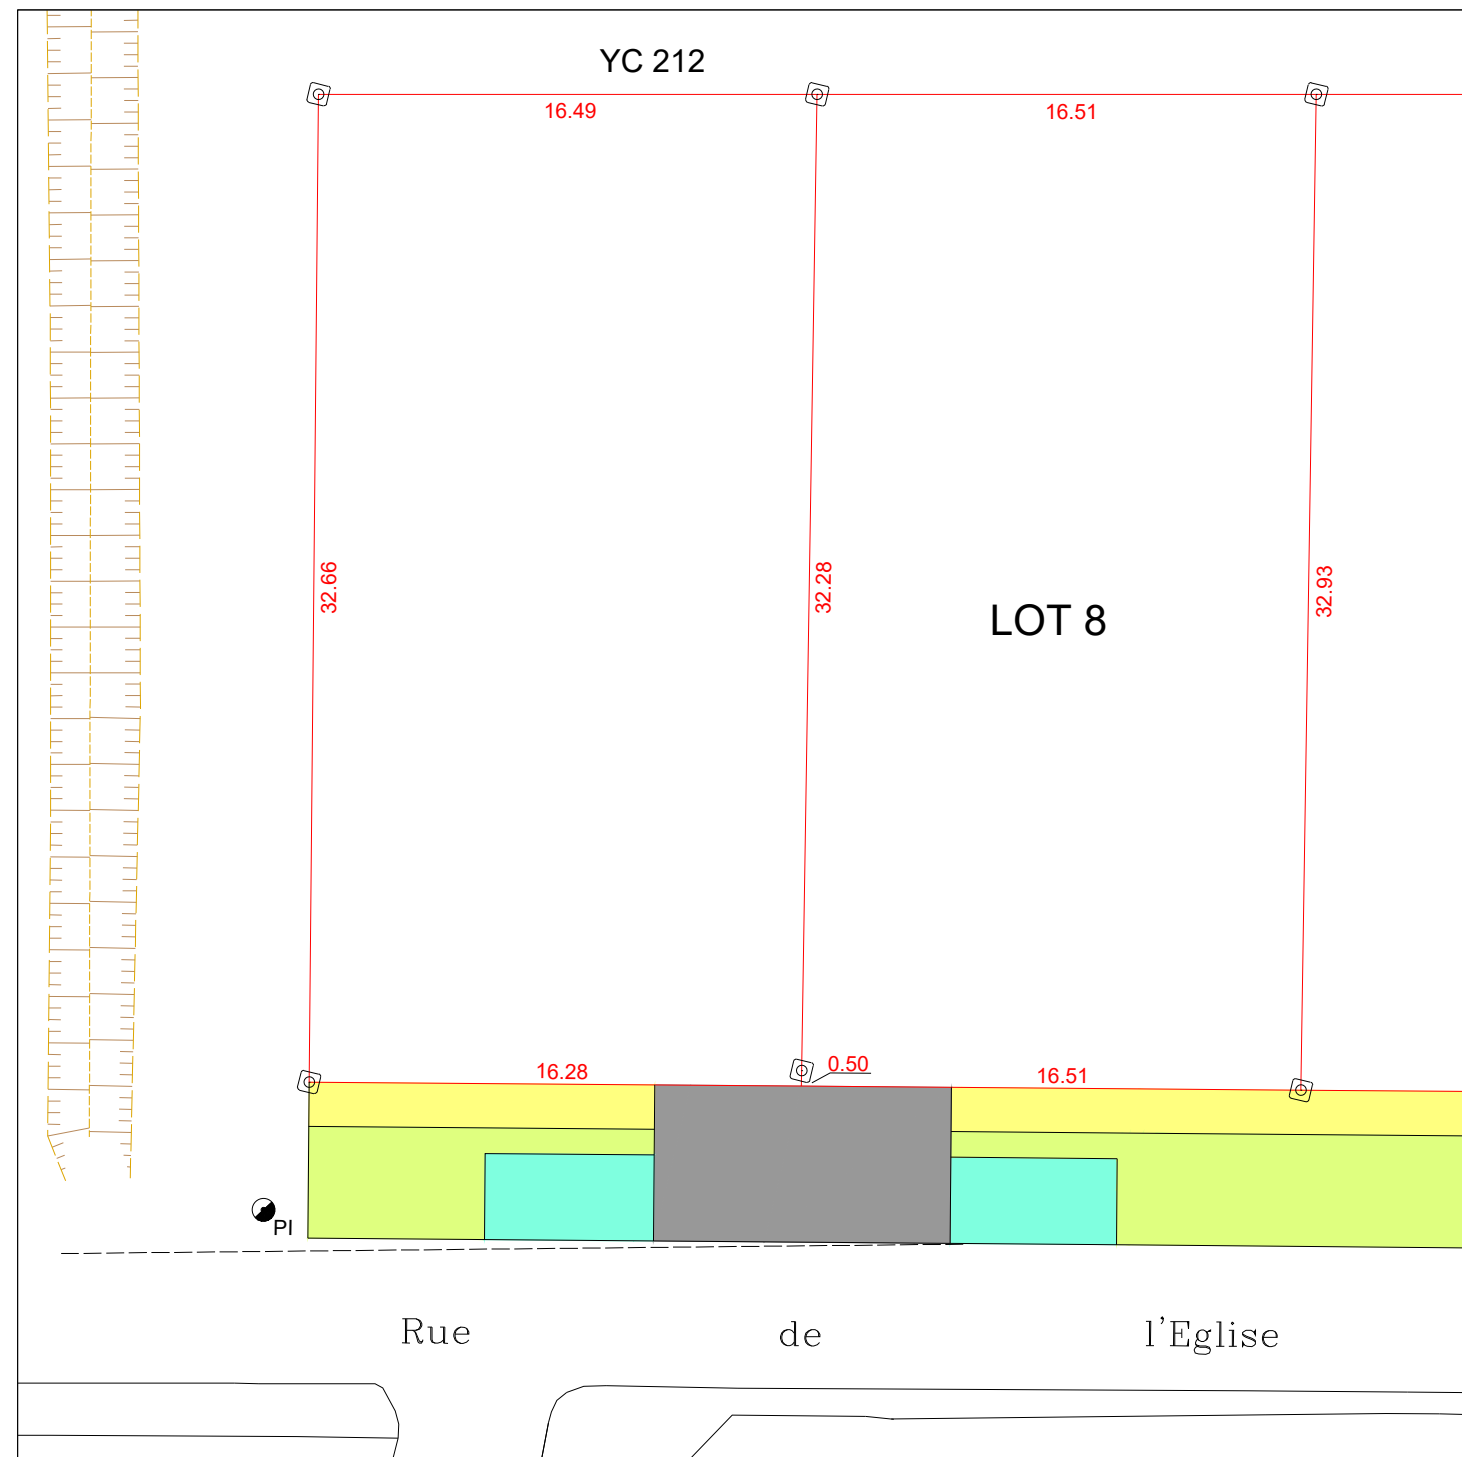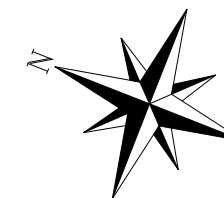

#### LEGENDE

- Espaces Verts
- Accès aux lots en enrobé
- Chaussée en enrobé
- Trottoir en calcaire
- Stationnement en enrobé

- Borne nouvelle
- Borne ancienne
- Tirefond

Pour l'implantation des pavillons : voir le règlement du lotissement