



Agence de BONNEVAL

5 Square Westerham
28800 BONNEVAL
Tél. 02.37.47.30.03
Fax. 02.37.47.50.20
bonneval@ttge.fr
RESPONSABLE : Anne-Lise GAUTHIER
INSCRIPTION A L'ORDRE SOUS LE N°06271

TT GÉOMÈTRES EXPERTS
SUCCESEUR DE Guillemette ROULLIER

BV19182

Département d'Eure et Loir


Commune de Marboué

Lotissement "La Remise Saint Martin"

TRANCHE 1

Adresse: Avenue du Temple de Mars

Adresse: Avenue des Coudreaux

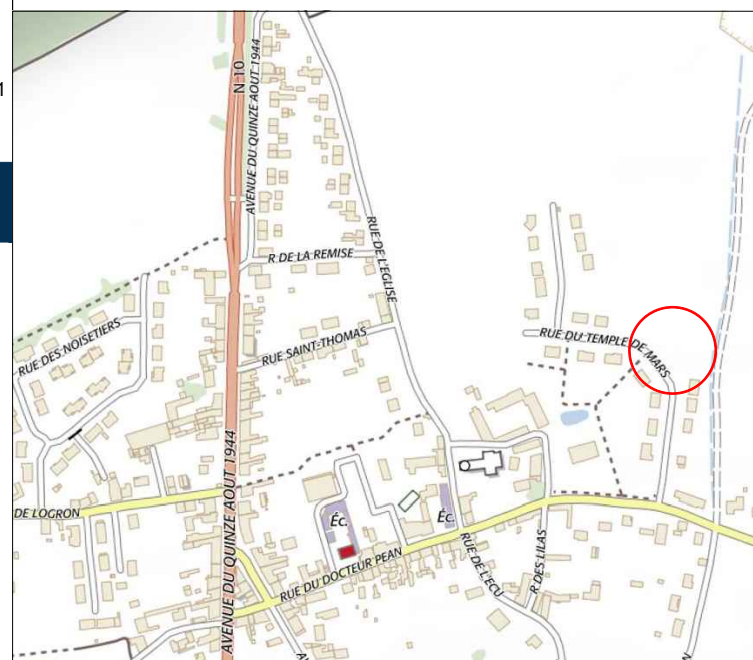

DESCRIPTIF de TERRAIN à BATIR

Loi S.R.U. - Article L115-4 du Code de l'Urbanisme

Numéro du Lot

2

Cadastre

Surface


499 m²

☒ Résulte d'un bornage à effectuer

Surface plancher

250 m²



Ancien(s) numéro(s) de cadastre : YC n°183 partie

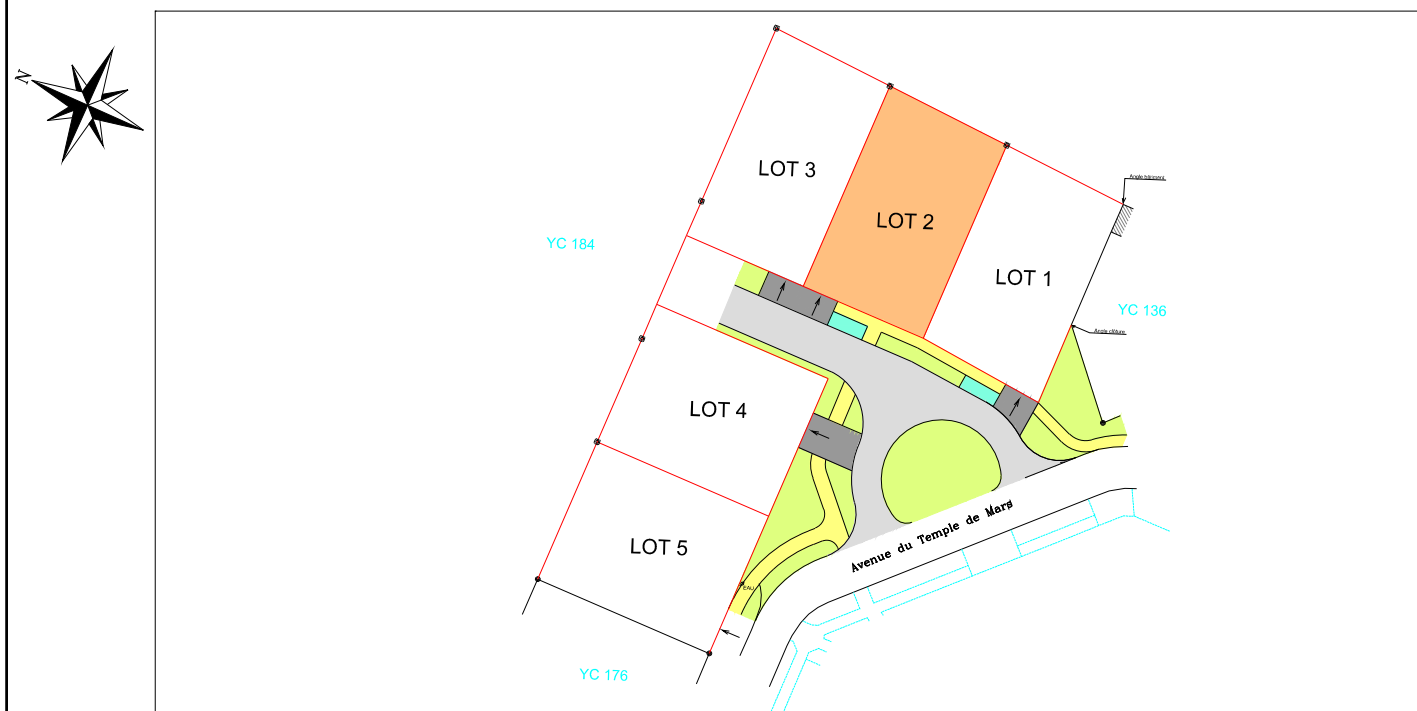

Plan d'ensemble figuratif

Plan de Vente au 1/250

PLAN DE LOT PROVISOIRE - Les cotes et les surfaces seront définitives après bornage

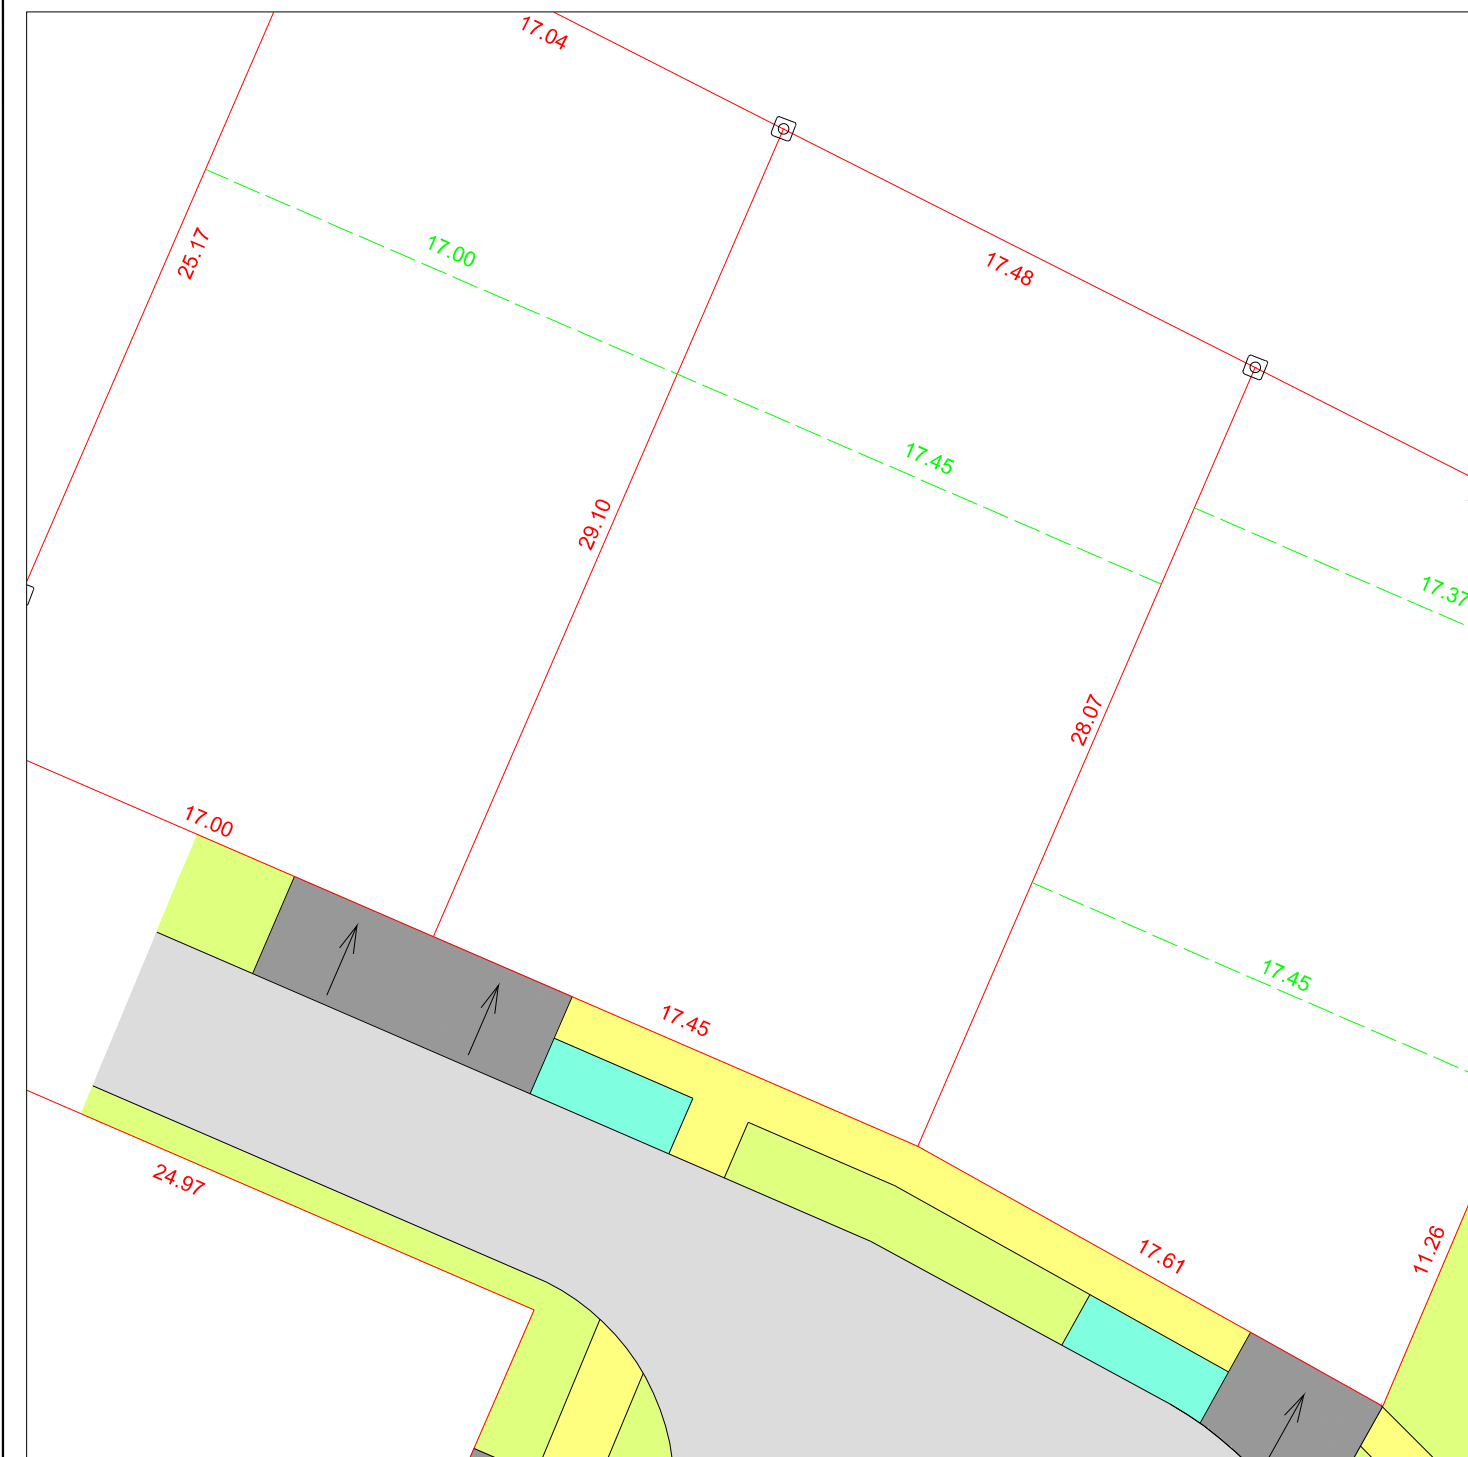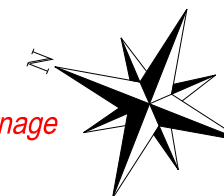

LEGENDE

- | | | | |
|--|-------------------------|--|--------------------------|
| | Espaces Verts | | Accès aux lots en enrobé |
| | Chaussée en enrobé | | Trottoir en calcaire |
| | Stationnement en enrobé | | |

- Borne nouvelle
 Borne ancienne

Pour l'implantation des pavillons : voir le règlement du lotissement