




Agence de BONNEVAL
5 Square Westerham
28800 BONNEVAL
Tél. 02.37.47.30.03
Fax. 02.37.47.50.20
bonneval@ttge.fr
RESPONSABLE : Anne-Lise GAUTHIER
INSCRIPTION A L'ORDRE SOUS LE N°06271

TT GÉOMÈTRES EXPERTS
SUCCESEUR DE Guillemette ROULLIER

BV19182


Département d'Eure et Loir
Commune de Marboué
Lotissement " La Remise Saint Martin "
TRANCHE 2A
Adresse: Avenue du Temple de Mars

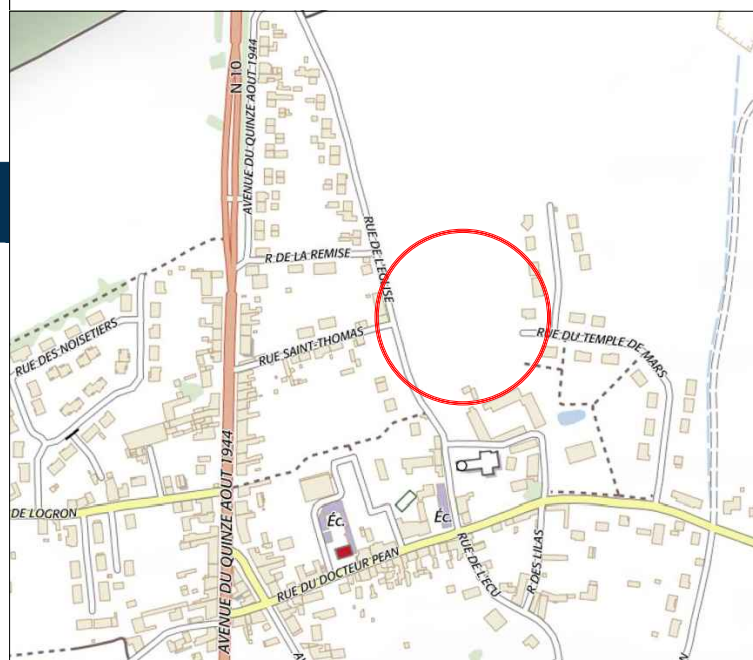

DESCRIPTIF de TERRAIN à BATIR

Loi S.R.U. - Article L115-4 du Code de l'Urbanisme


Numéro du Lot **3**
Cadastre
Surface **549 m²** ☒ Résulte d'un bornage **à effectuer**
Surface plancher **250 m²**
Ancien(s) numéro(s) de cadastre : YC n°171 partie

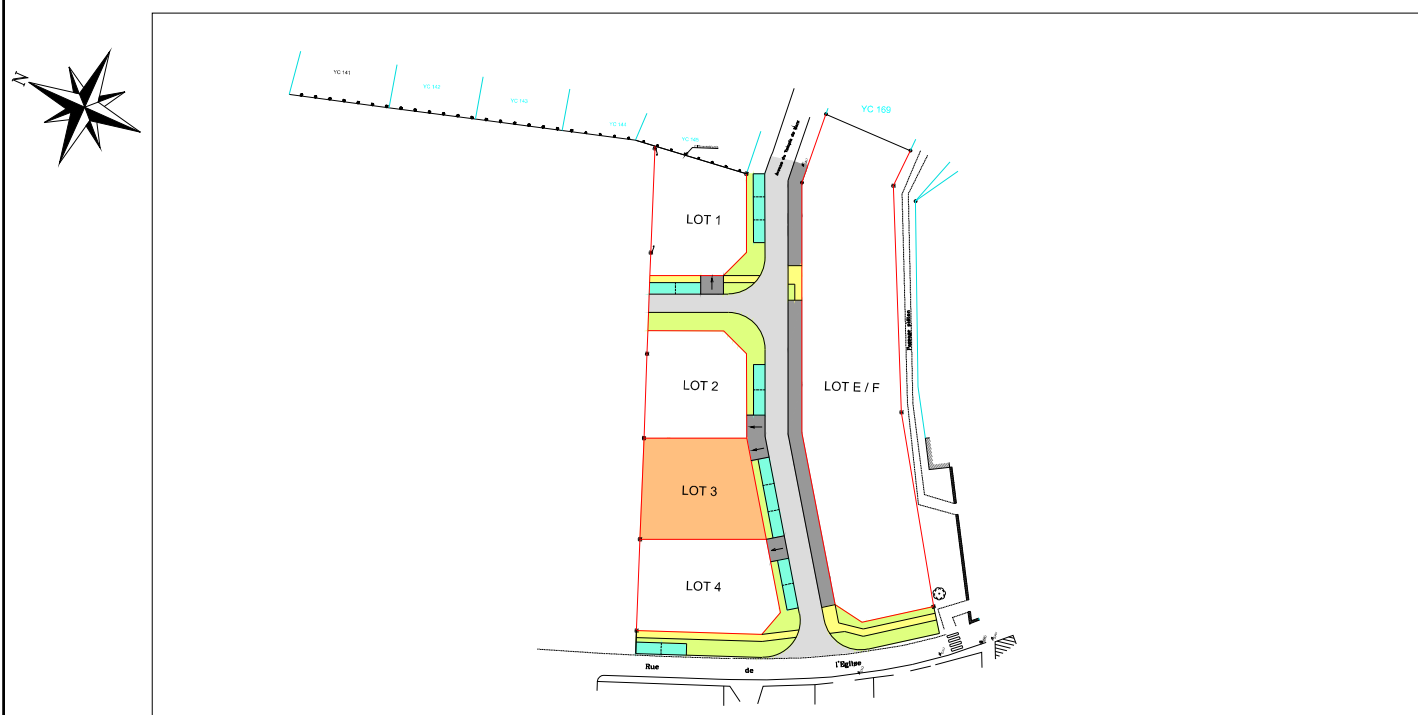

Plan d'ensemble figuratif

Plan de Vente au 1/250

PLAN DE LOT PROVISOIRE - Les cotes et les surfaces seront définitives après bornage

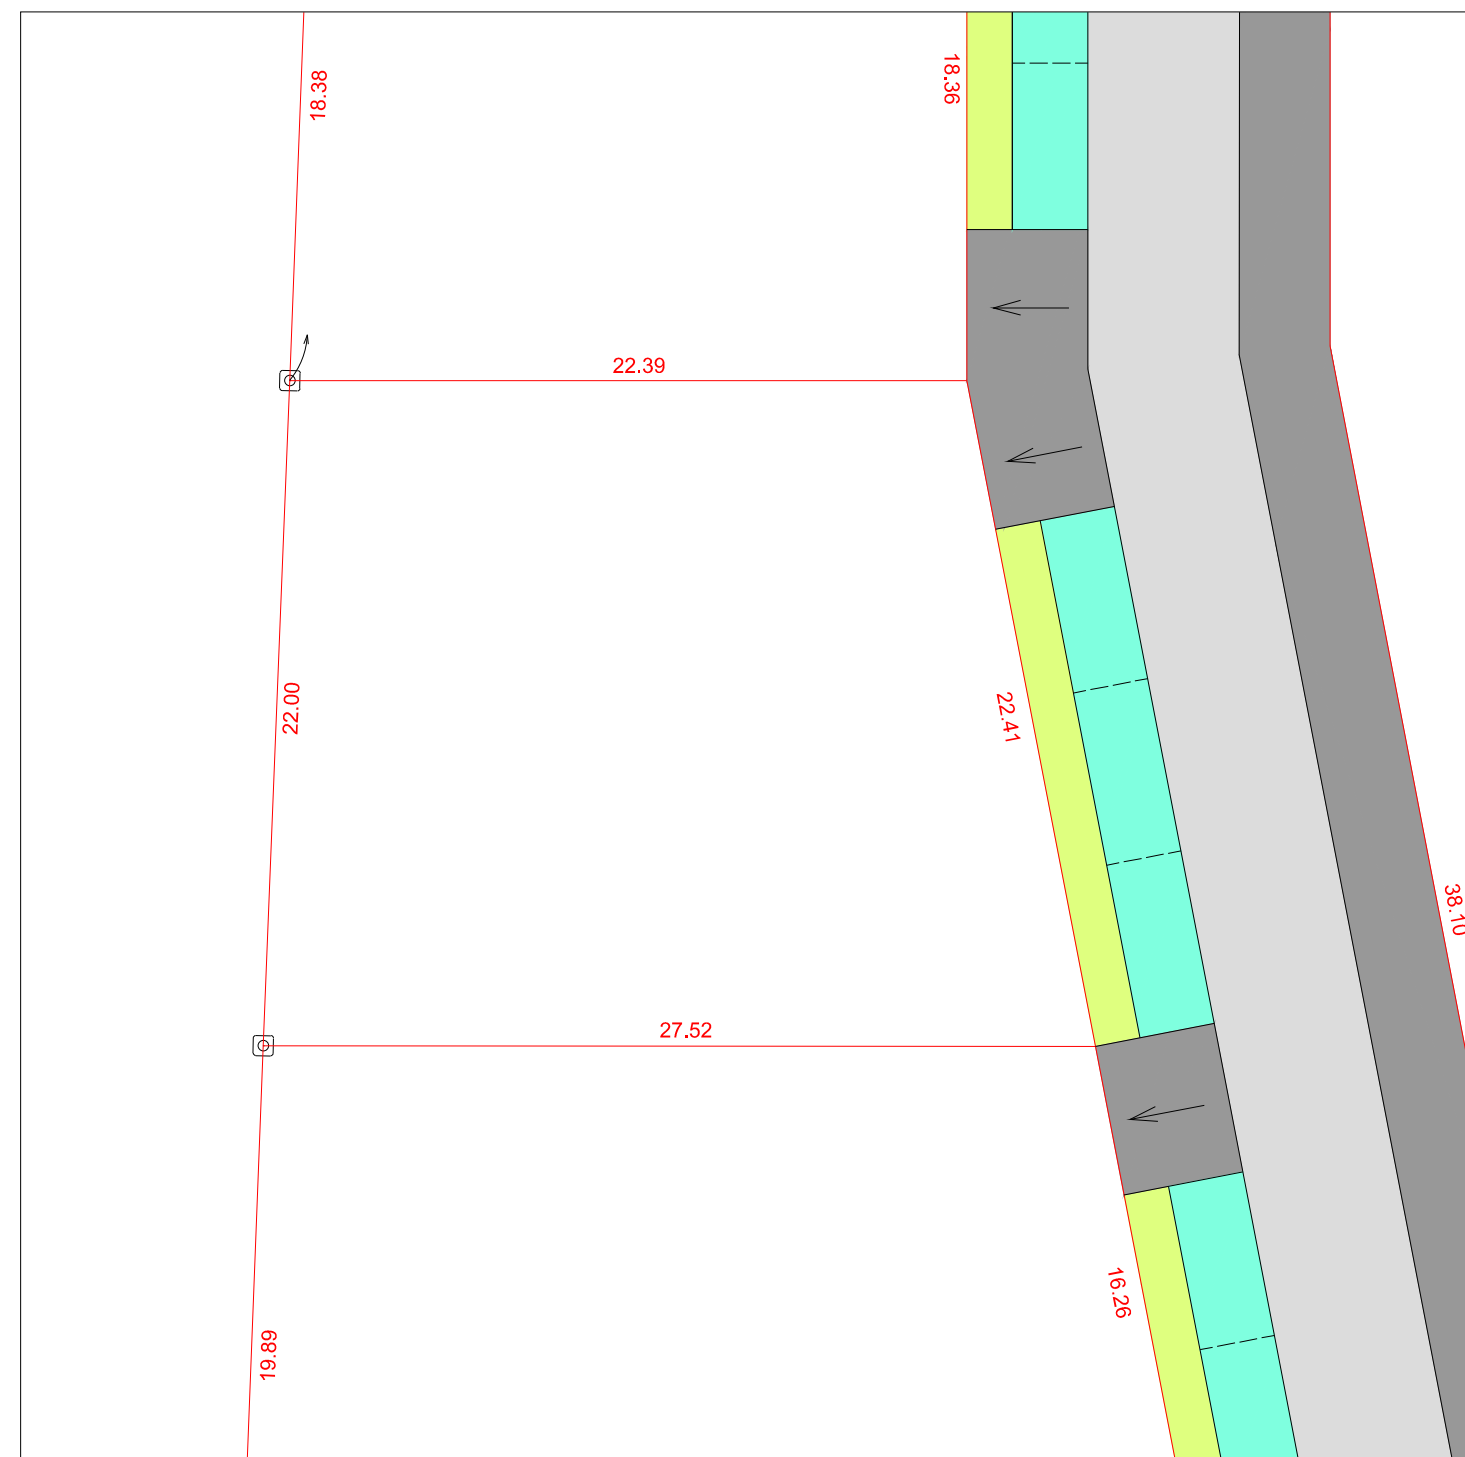

LEGENDE

- | | |
|---|--|
|  Espaces Verts |  Accès aux lots en enrobé |
|  Chaussée en enrobé |  Trottoir en calcaire |
|  Stationnement en enrobé |  Borne nouvelle |
| |  Borne ancienne |

Pour l'implantation des pavillons : voir le règlement du lotissement