




Agence de BONNEVAL
5 Square Westerham
28800 BONNEVAL
Tél. 02.37.47.30.03
Fax. 02.37.47.50.20
bonneval@ttge.fr
RESPONSABLE : Anne-Lise GAUTHIER
INSCRIPTION A L'ORDRE SOUS LE N°06271
SUCCESSEUR DE Guillemette ROULLIER

BV19182



Département d'Eure et Loir
Commune de Marboué
Lotissement " La Remise Saint Martin "
TRANCHE 2A
Adresse: Avenue du Temple de Mars

Plan de situation

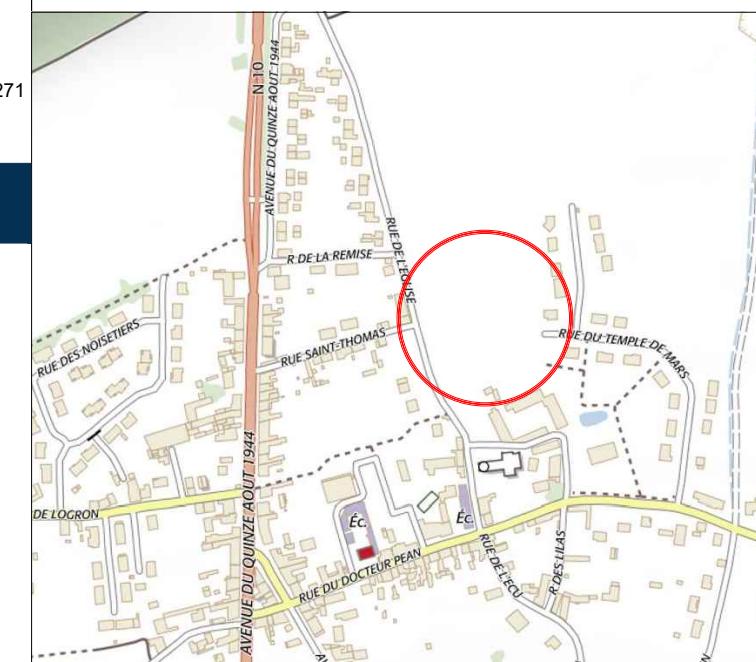

Plan de Vente au 1/250

PLAN DE LOT PROVISOIRE - Les cotes et les surfaces seront définitives après bornage

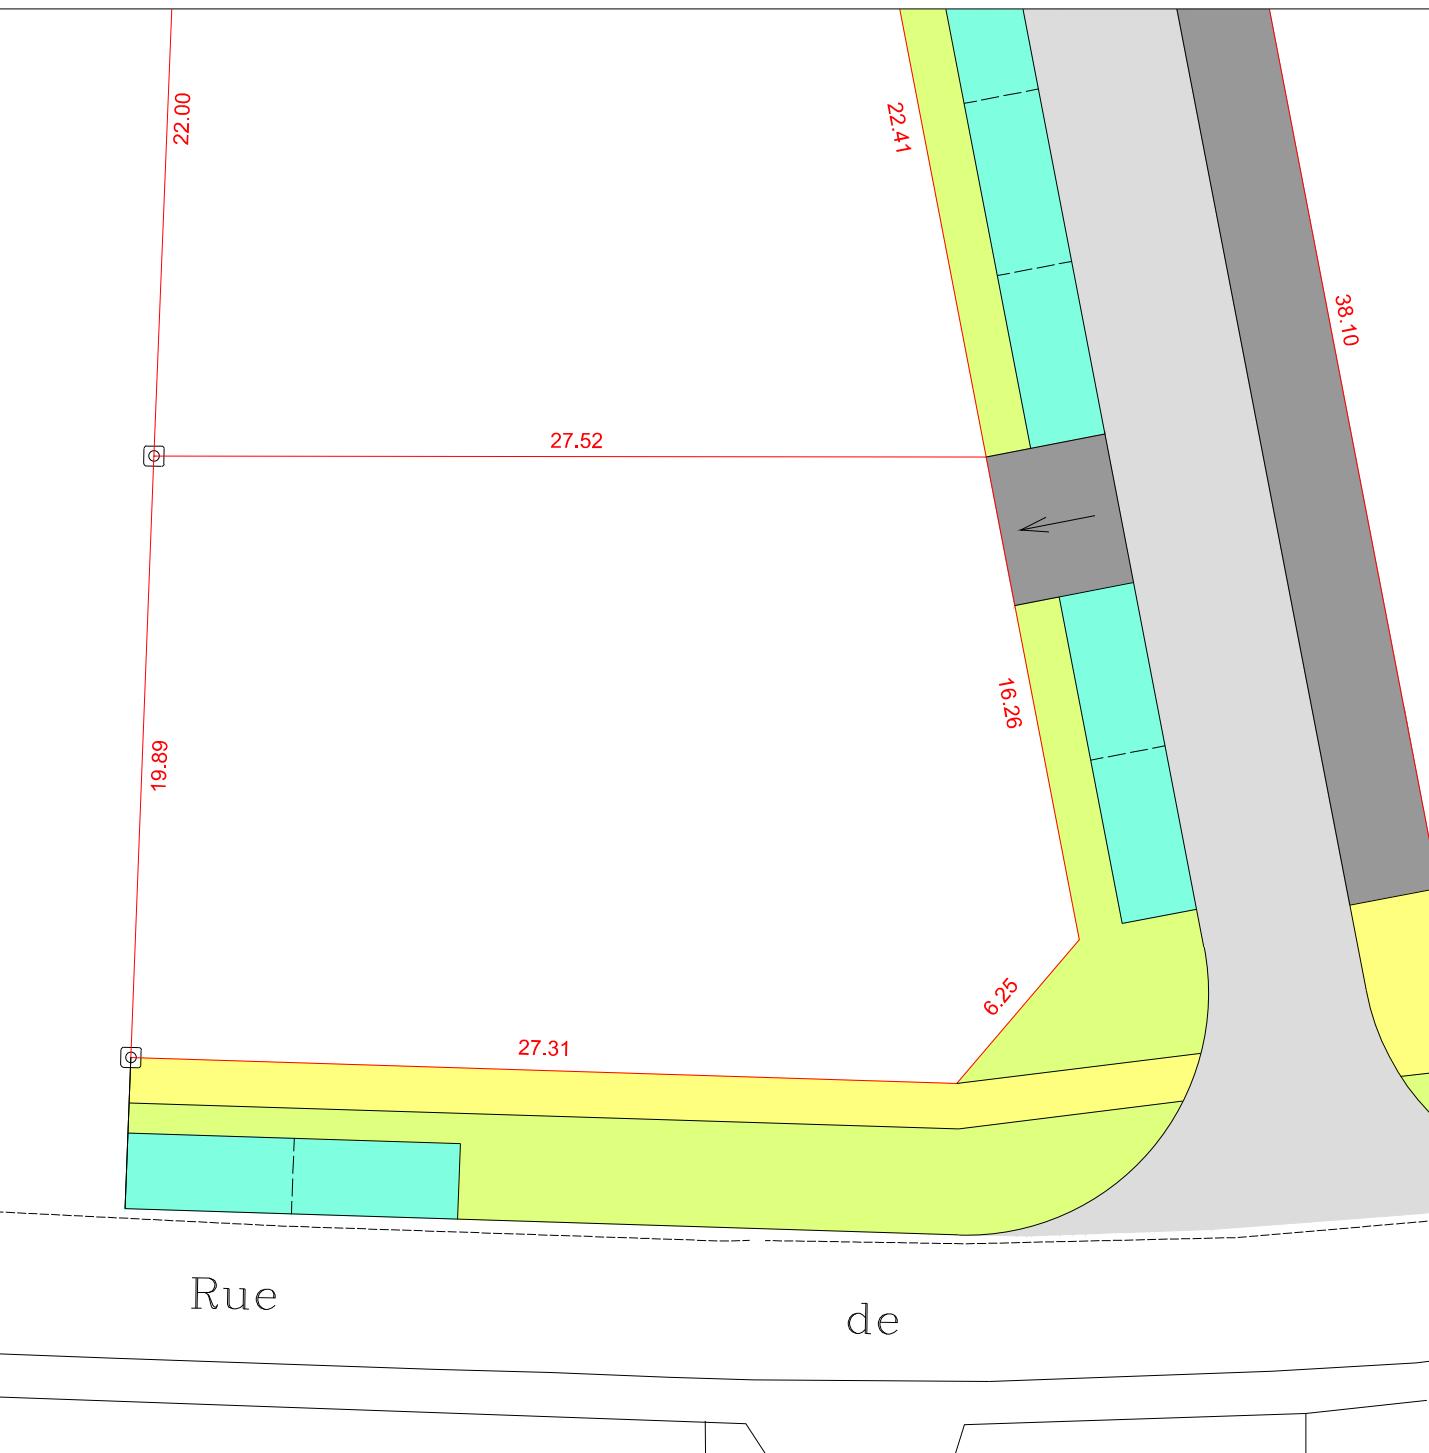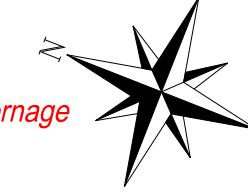

Rue
de

LEGENDE

	Espaces Verts		Accès aux lots en enrobé
	Chaussée en enrobé		Trottoir en calcaire
	Stationnement en enrobé		
			Borne nouvelle
			Borne ancienne

Plan d'ensemble figuratif



Pour l'implantation des pavillons : voir le règlement du lotissement