

Departement de l'Eure et Loir / Orne

Commune d' ILLIERS-COMBRAY

Route Départementale n°149

Section XA

Plan de Lot n°4





Cabinet HERMAND Philippe
Cabinet Principal
18, rue de la gare
28240 LA LOUPE
Tél : 02.37.81.04.09
ORDRE DES GEOMETRES-EXPERTS
Fax : 02.37.29.02.46

Dossier n° 7938 Plan des lots
Echelle : 1/500

Lot 4

Superficie : 4199m²

Plan de Situation:

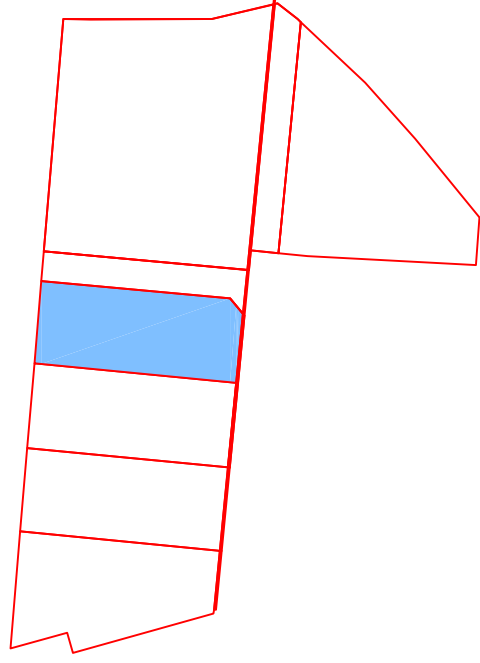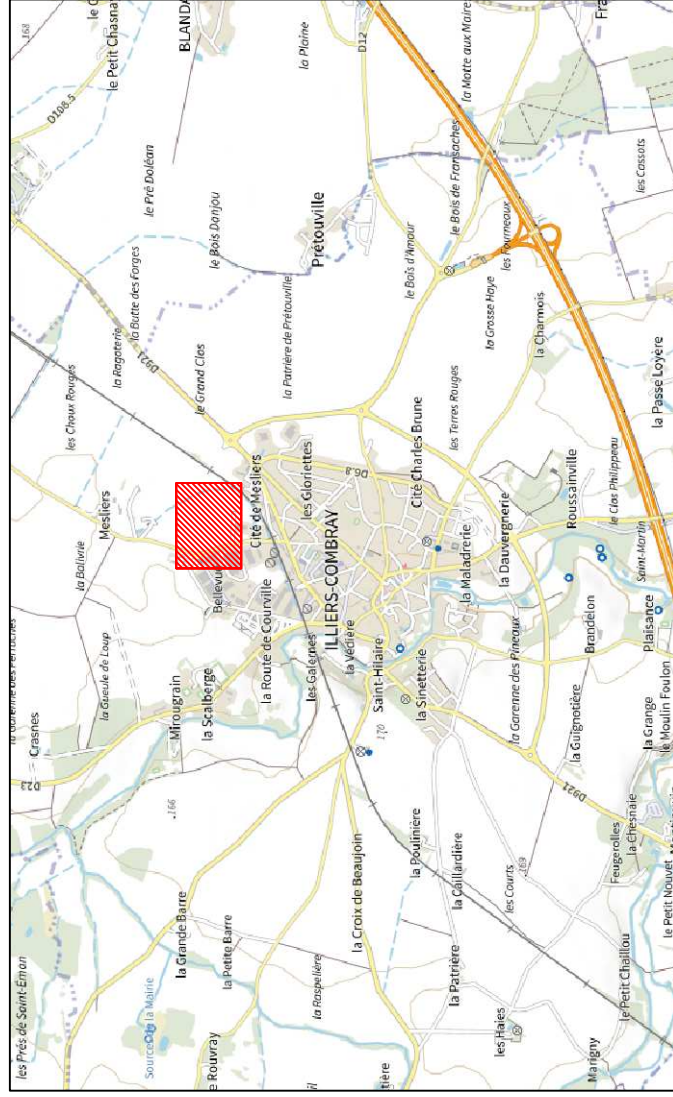

LIMITES DU LOTISSEMENT

340.32

-42.35-

-41.14-

Section XA n°29p

3

4304 m²
64 m² + 40 m²)

Section XA n° 50 + 58

4

4199 m²
(4168m² + 31 m²)
Section XA n° 51 + 59

Section XA n° 52 + 60

-94.45-

-101.91-

-102.62-

-42.34-

-33.72-

-1.25-

-9.85-

VOIE NOUVELLE
SAEDEL
Section XA n°35

Superficie arpentée: 3104m²

-13.65-

-56.07-

30-

-13.80-